


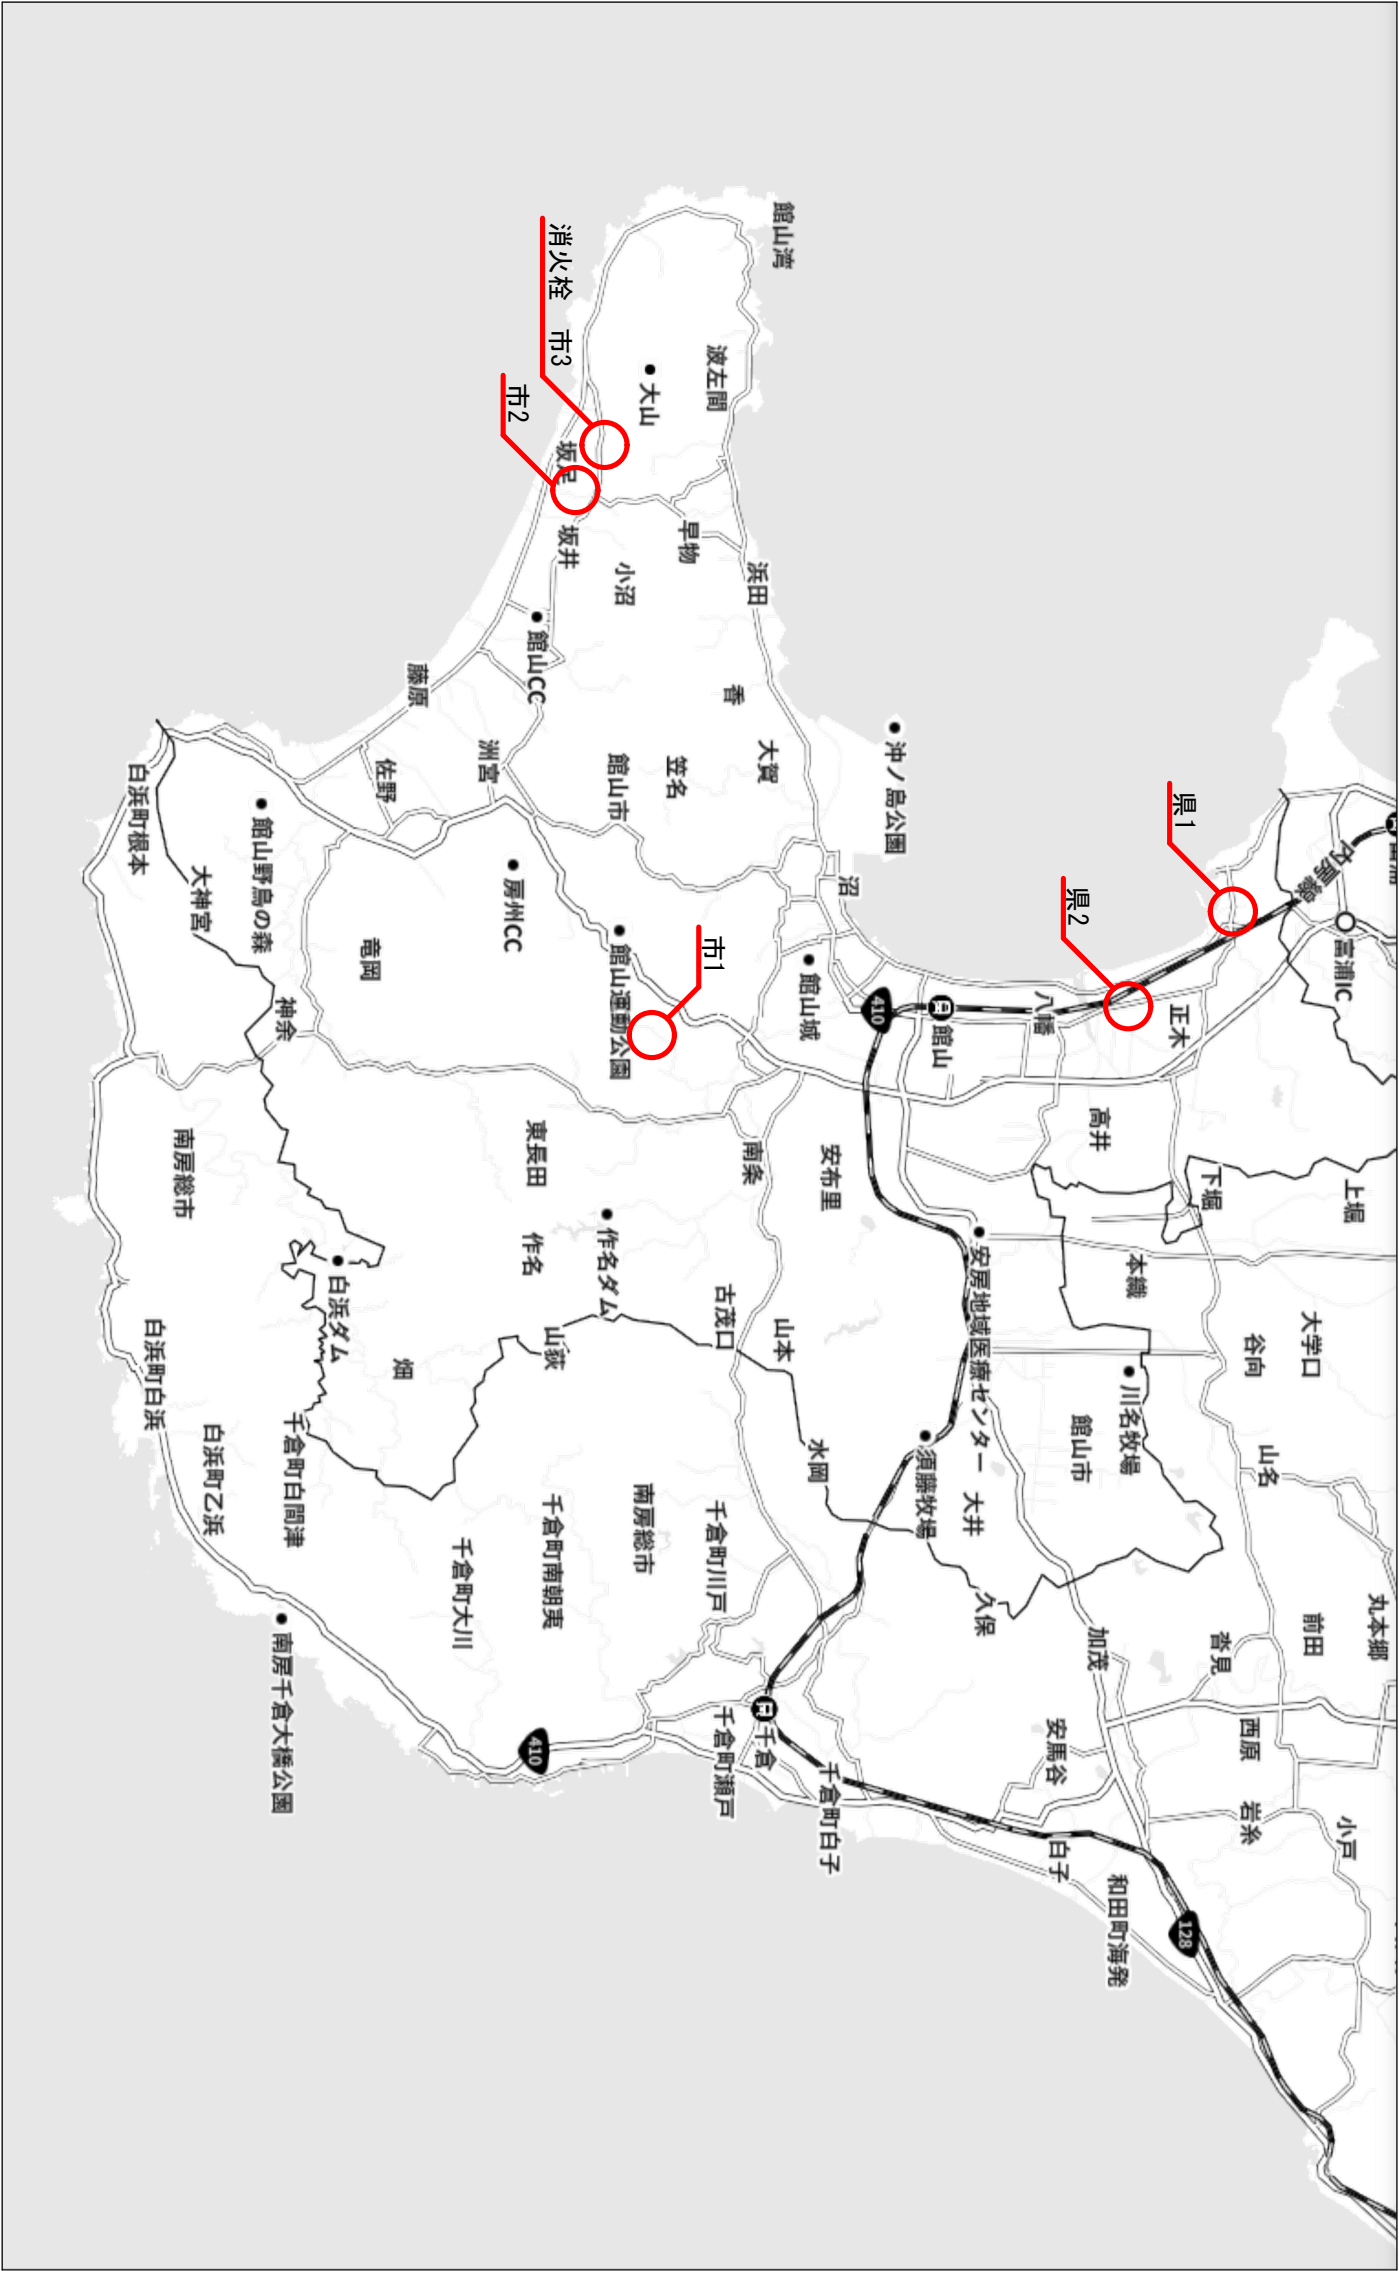

県1：館山市船形297番3地先 一般県道館山富浦線
県2：館山市正木1289番地先 一般県道館山富浦線
市1：館山市出野尾117番7地先 市道7028号線
市2：館山市小沼177番3地先 市道4049号線
市3：館山市伊戸2508番1地先 市道5025号線

消火栓 市3 市2 市1

路面本復旧工事（上期）			
令和8年度			
路線名	一般県道 館山富浦線 外3線		
工事場所	館山市船形297番3地先 外4箇所		
図面種別	案内図		
図面番号	全 3 葉の内第 1 号		
縮尺	図示	内容表示	No. -No.
安房郡市広域市町村圏事務組合			
課長	設計者氏名		