
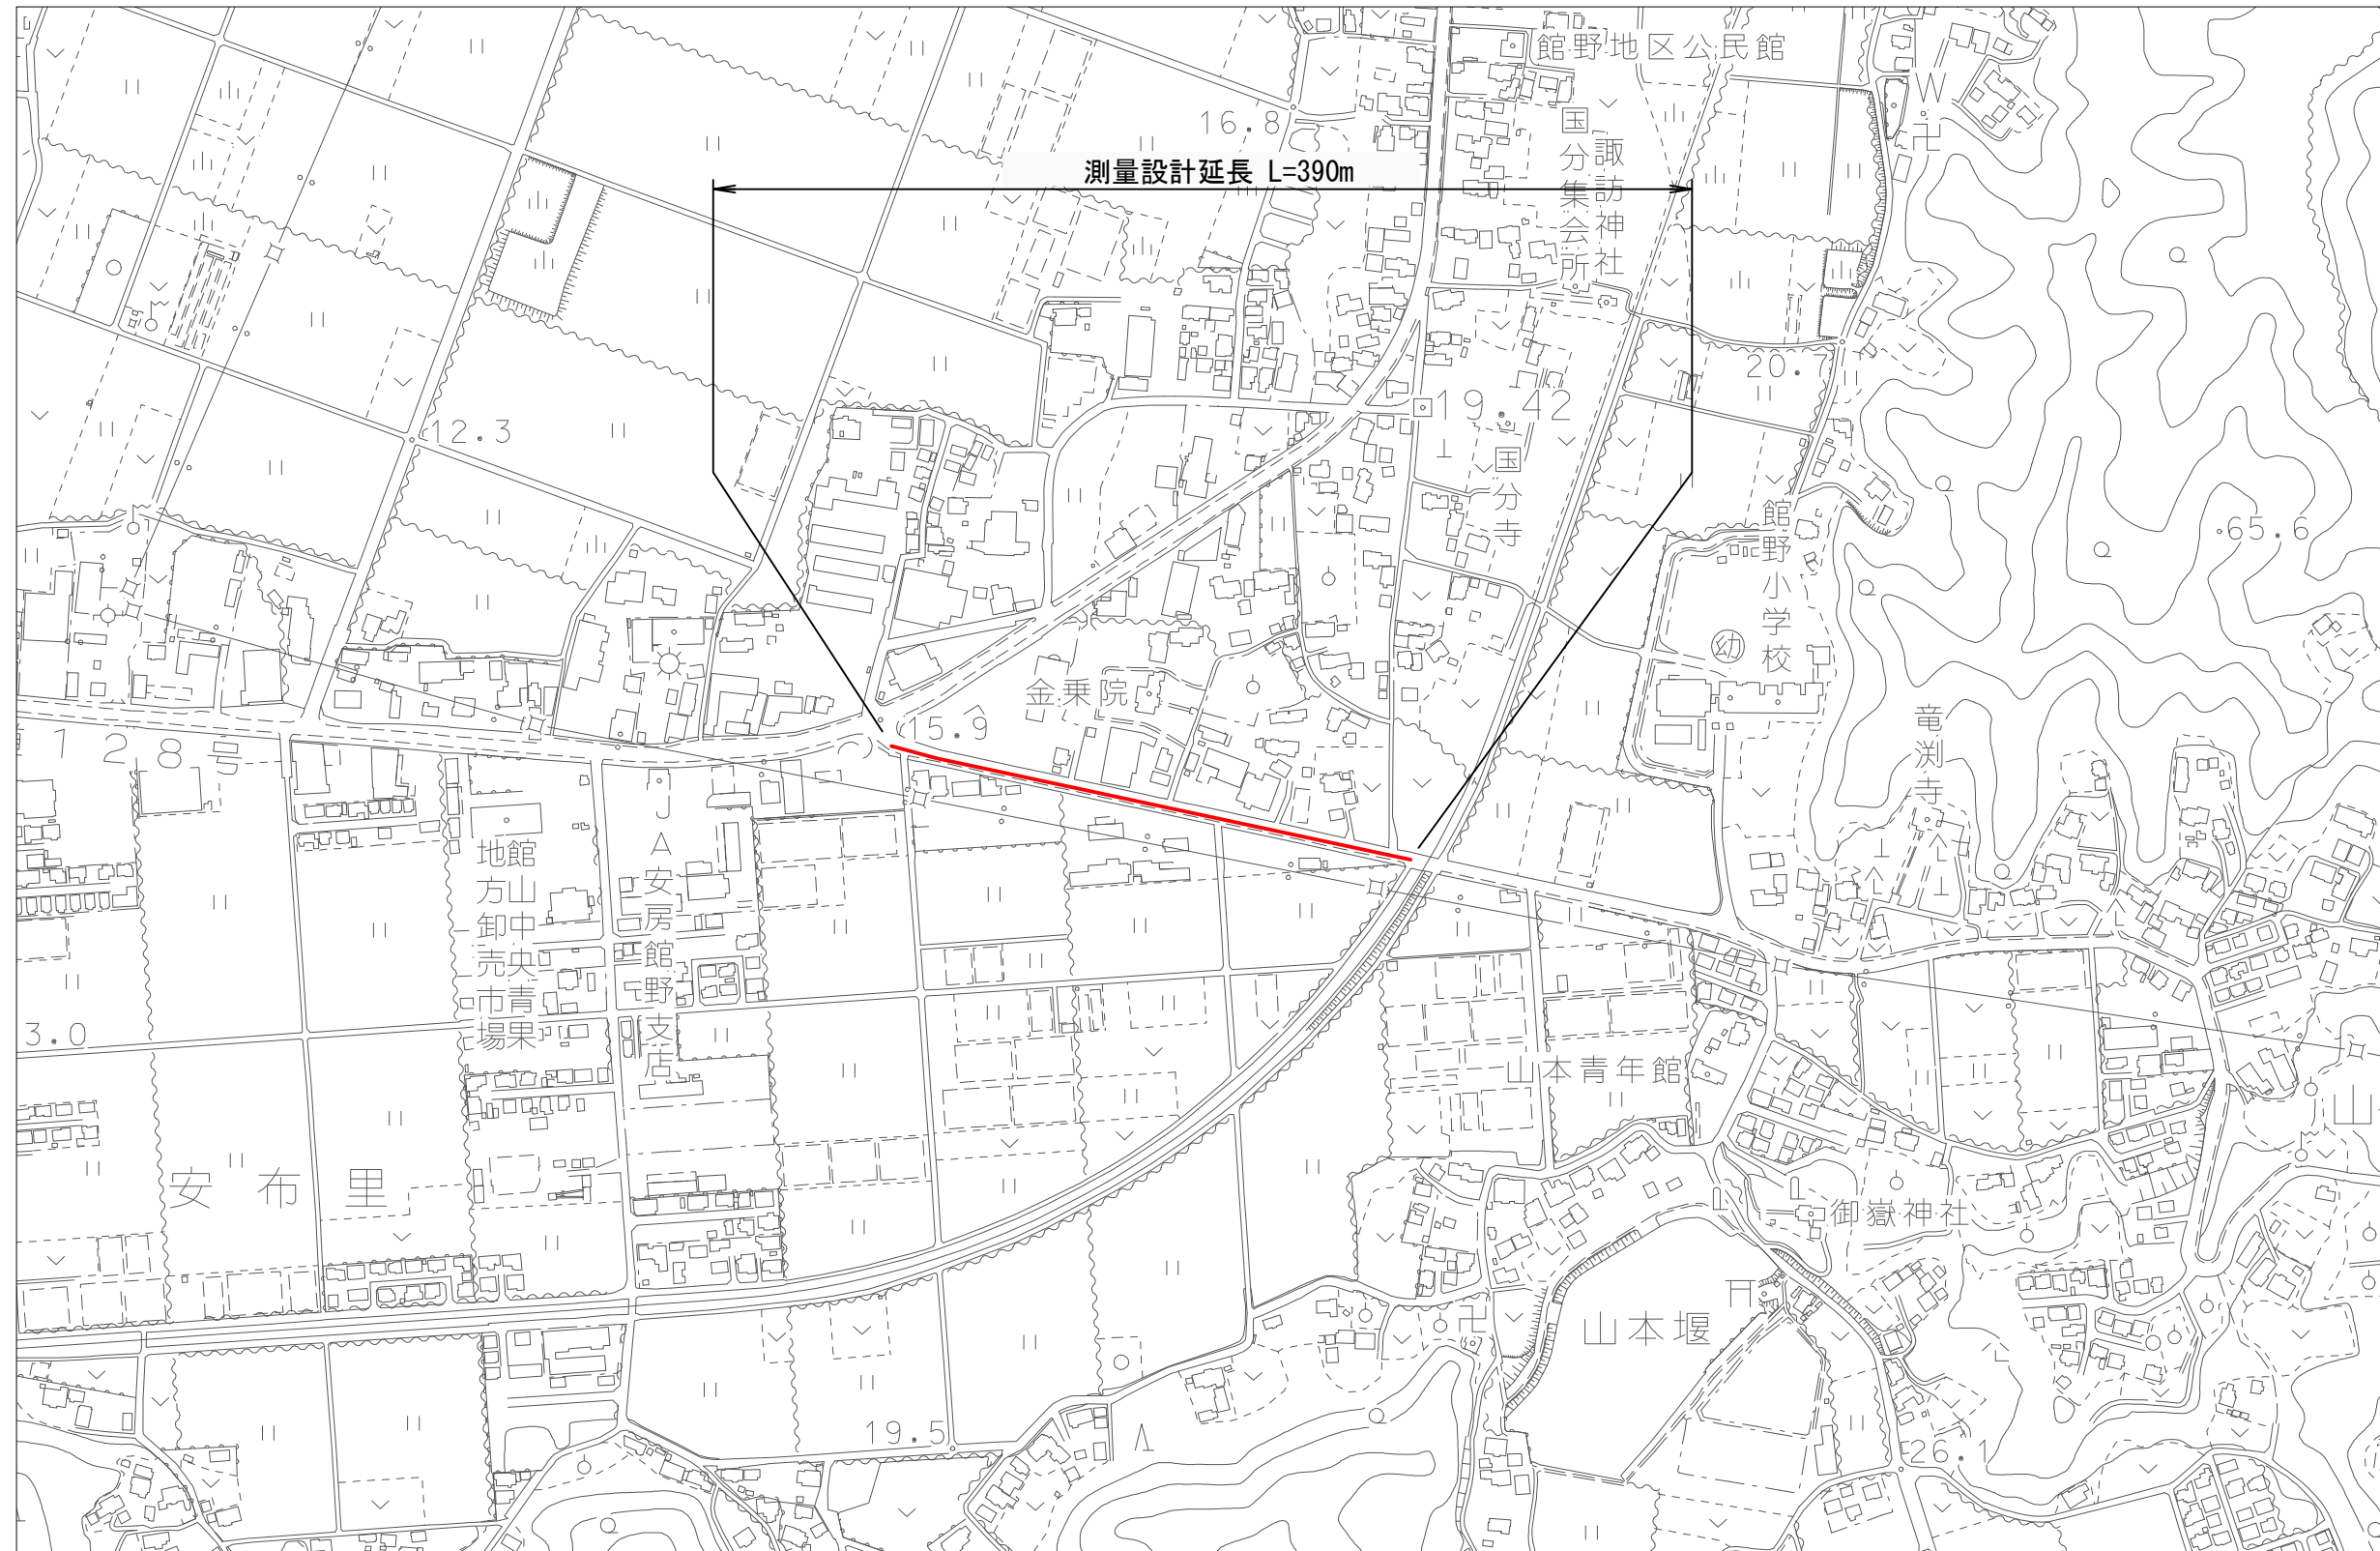


位置図 s=1:5000

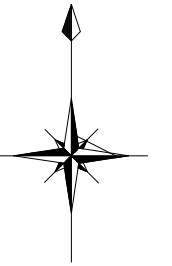

館山市山本地先配水管布設替実施設計業務委託（防安）		
令和 8 年度		
路 線 名	市道0015号線	
工事箇所	館山市山本231番3地先	
図面種別	位 置 図	
図面番号	全 2 葉の内第 2 号	
縮 尺	1:5,000	内容表示
安房郡市広域市町村圏事務組合水道部		
課 長	設計者氏名	