
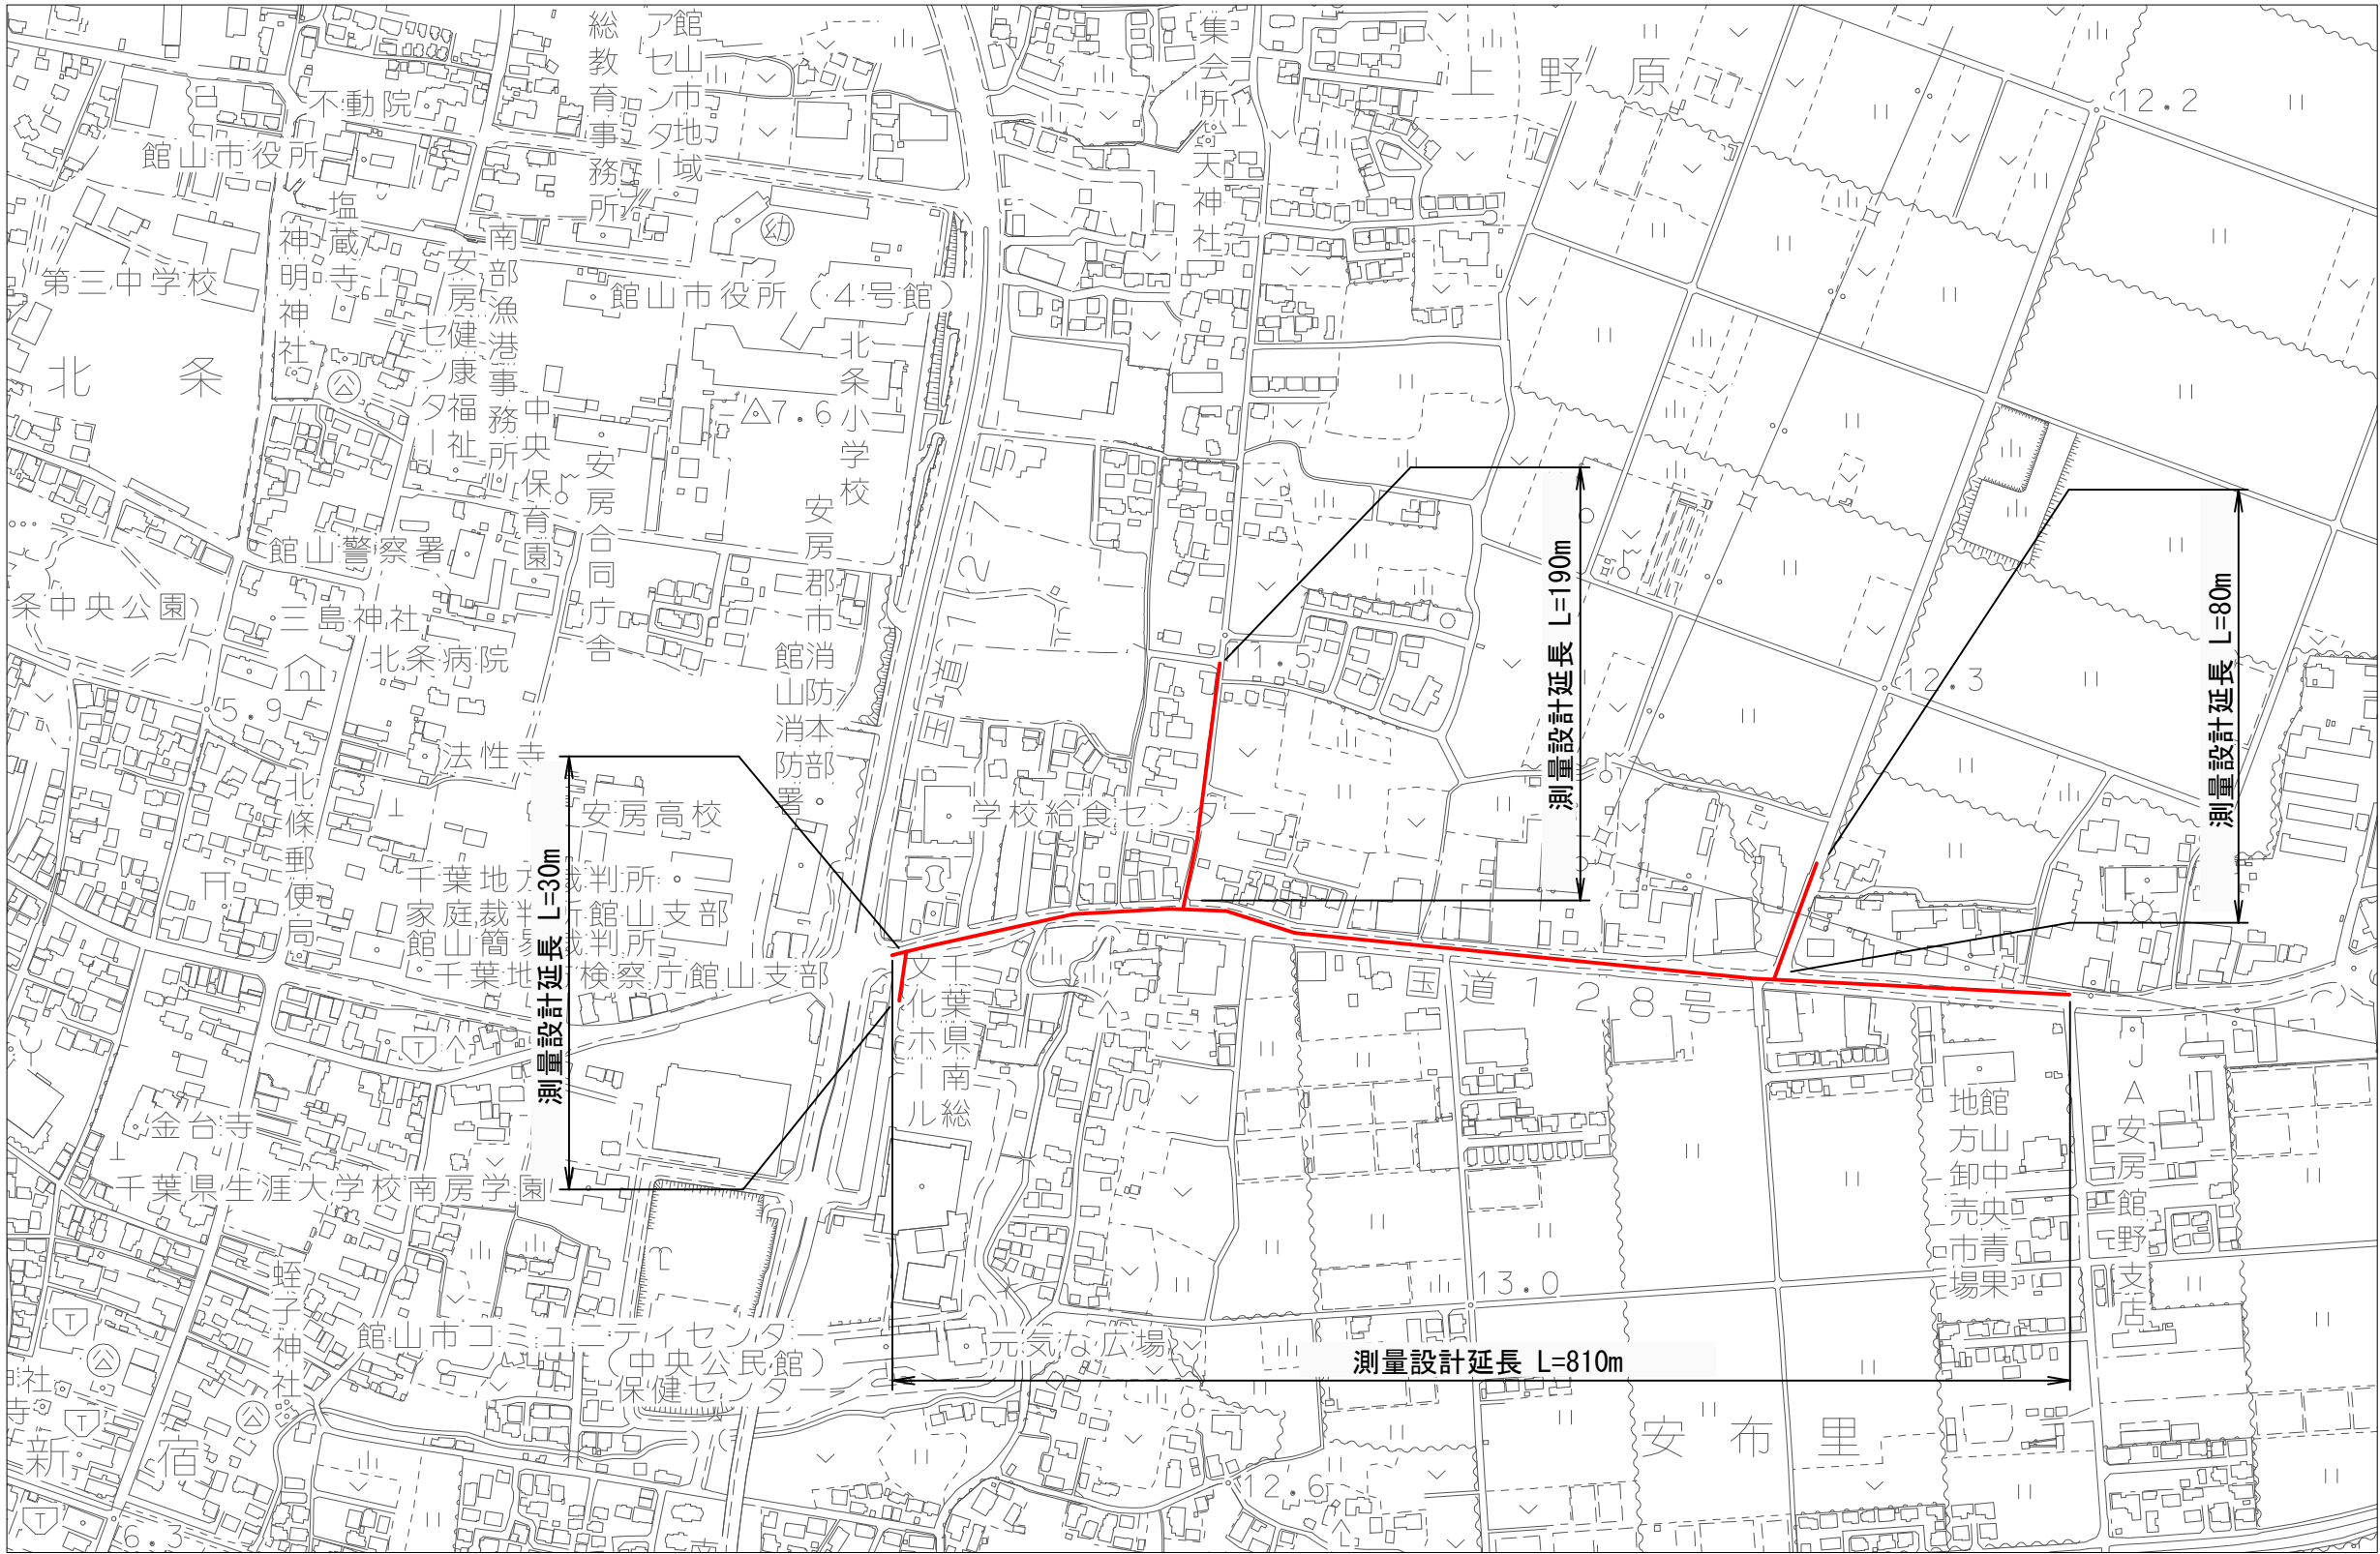


位置図 s=1:5000

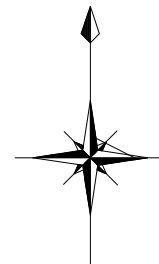

|                            |              |       |  |
|----------------------------|--------------|-------|--|
| 館山市安布里地先配水管布設替実施設計業務委託(防安) |              |       |  |
| 令和 8 年度                    |              |       |  |
| 路線名                        | 国道128号外      |       |  |
| 工事箇所                       | 館山市安布里743番地先 |       |  |
| 図面種別                       | 位置図          |       |  |
| 図面番号                       | 全 2 葉の内第 2 号 |       |  |
| 縮 尺                        | 1:5,000      | 内容表示  |  |
| 安房郡市広域市町村圏事務組合水道部          |              |       |  |
| 課 長                        |              | 設計者氏名 |  |