
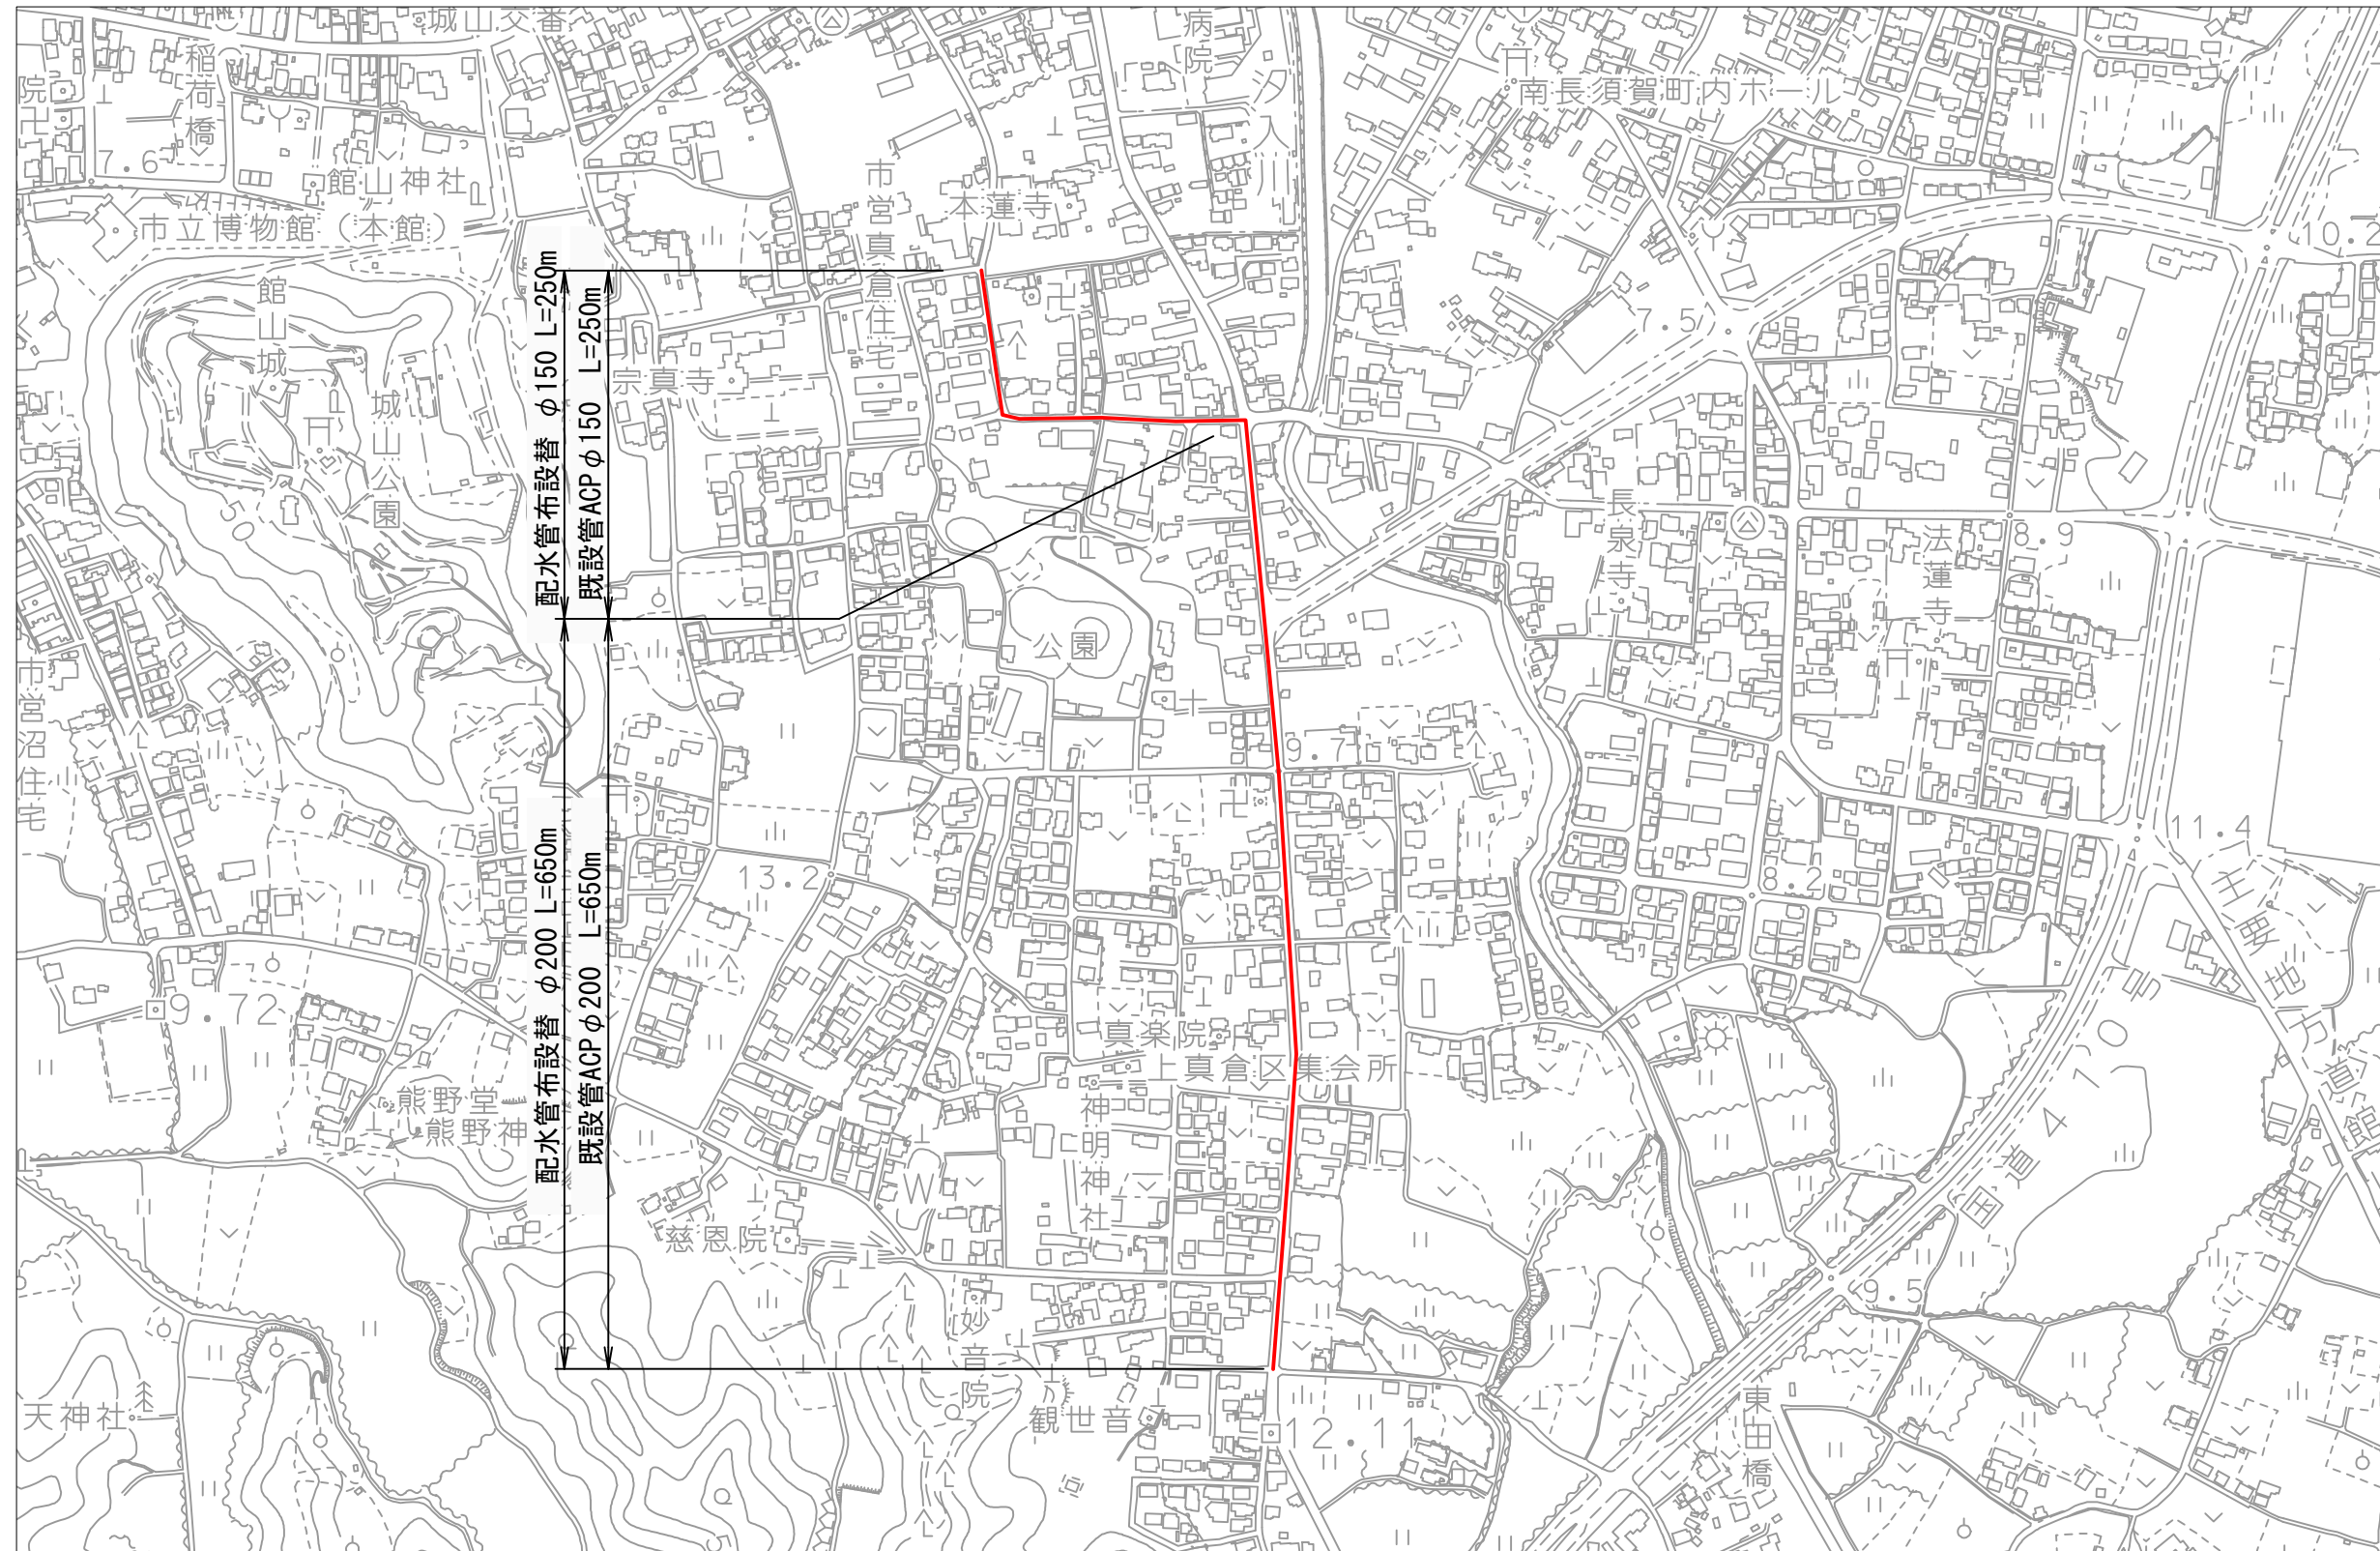


位置図 s=1:5000

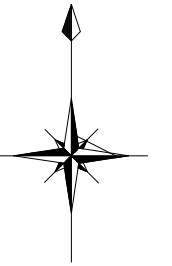

館山市上真倉地先配水管布設替実施設計業務委託(防安)		
令和 8 年度		
路線名	市道369号線外	
工事箇所	館山市上真倉187番1地先	
図面種別	位 置 図	
図面番号	全 2 葉の内第 1 号	
縮 尺	1:5,000	内容表示
安房郡市広域市町村圏事務組合水道部		
課 長		設計者氏名