
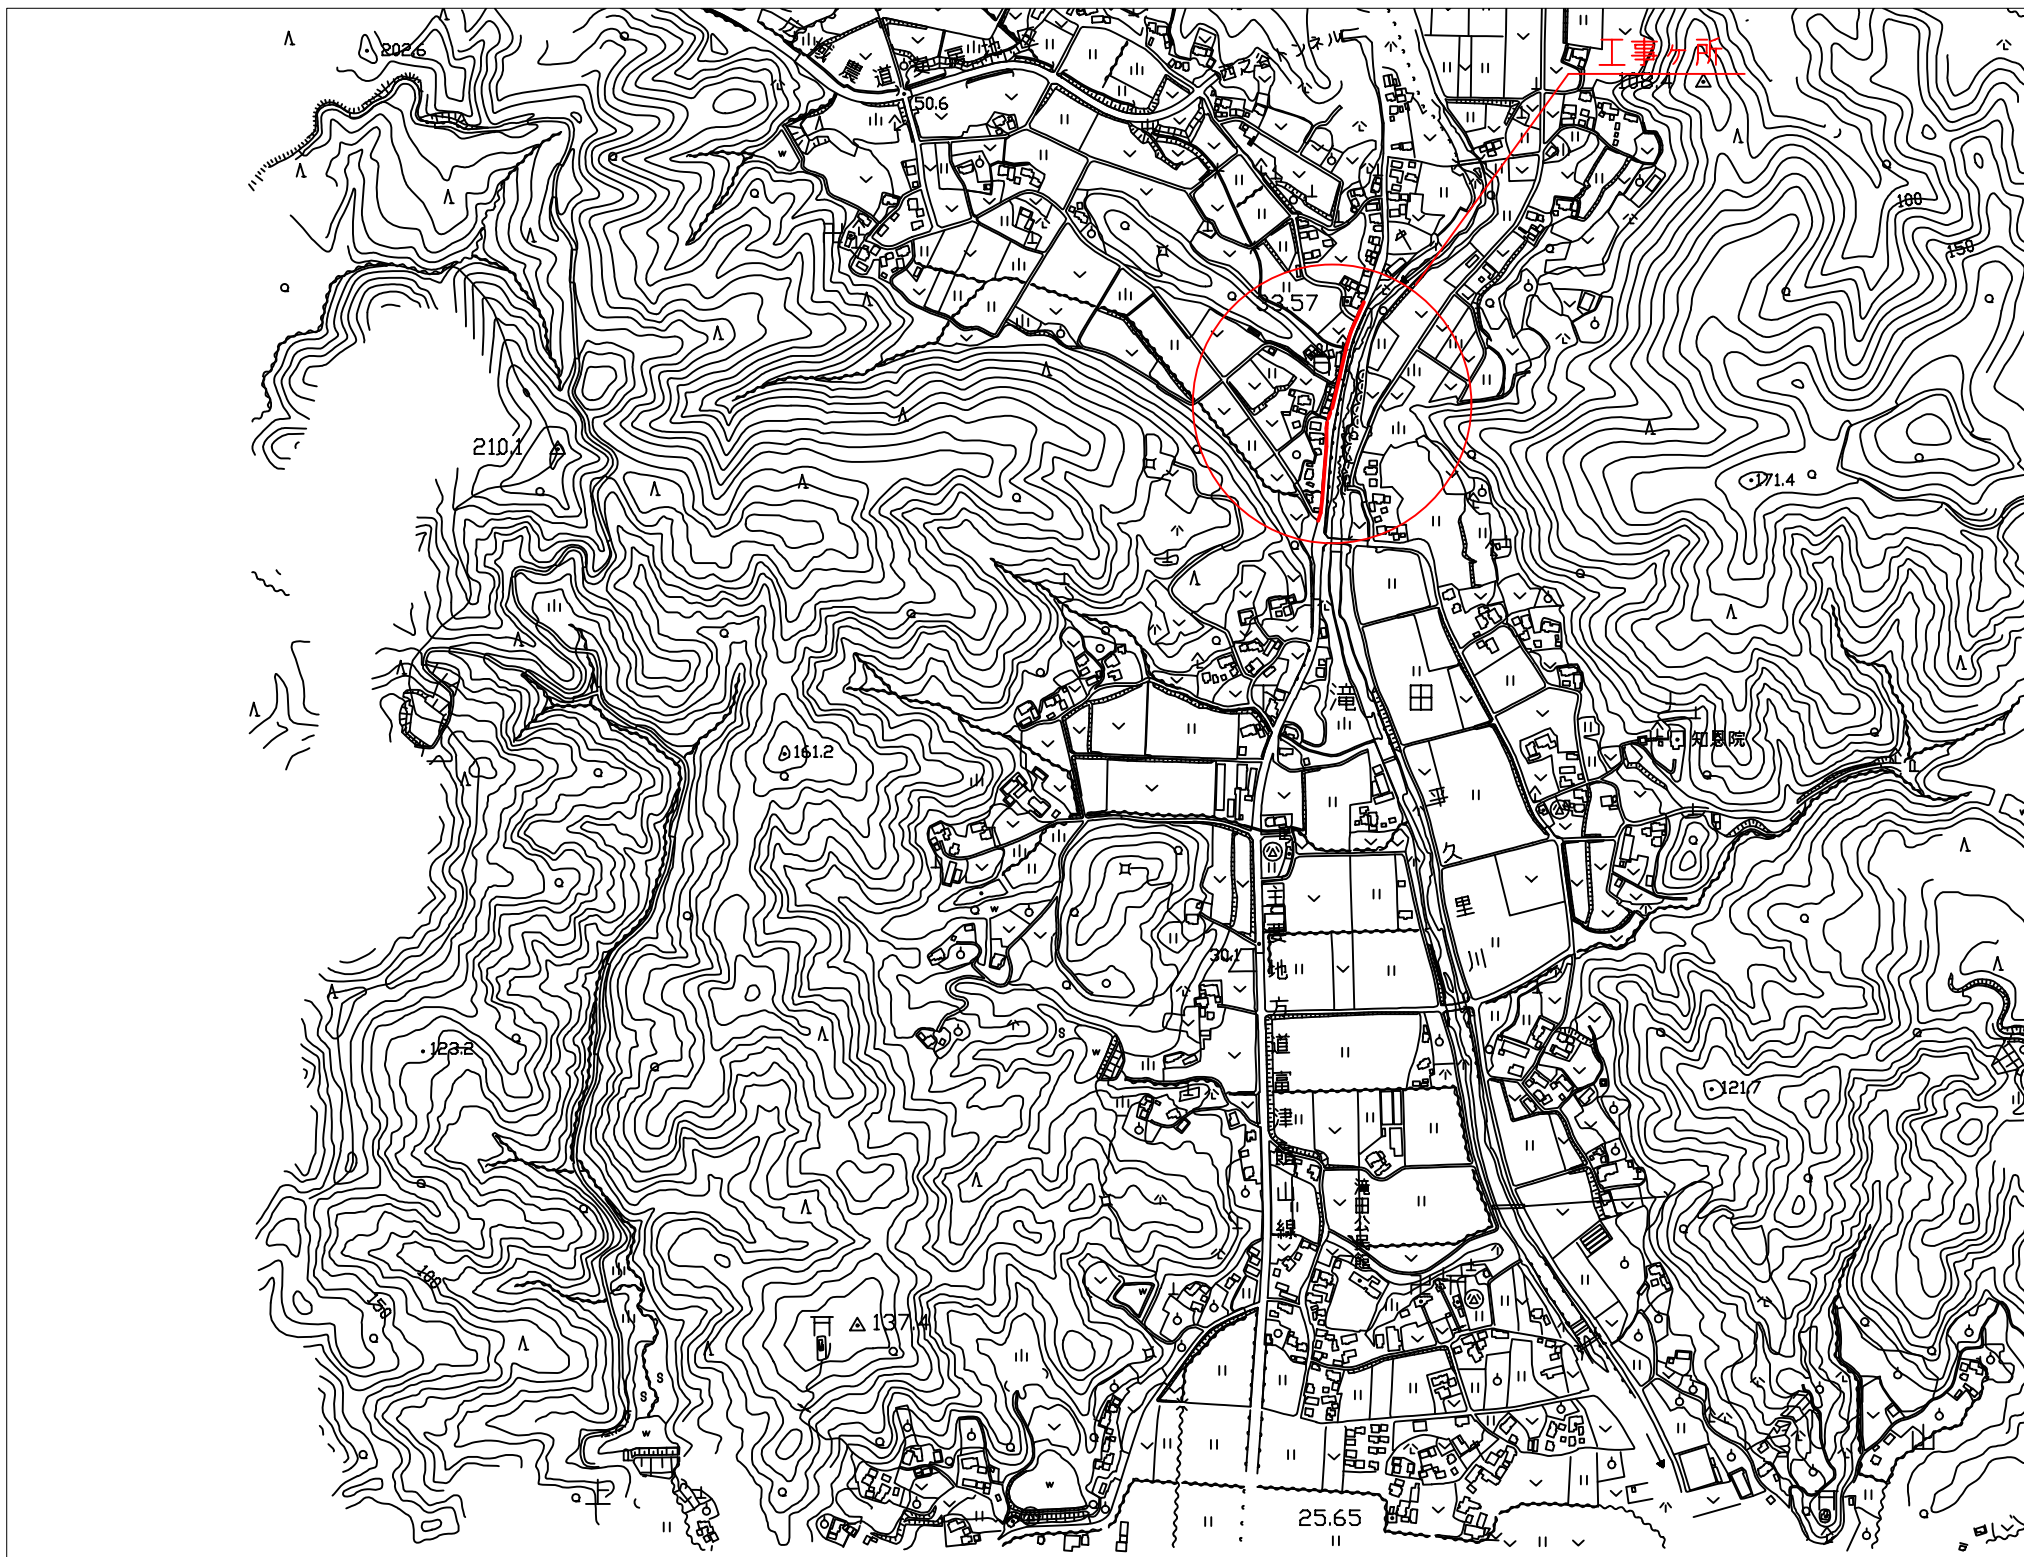


位置図 S=1:10,000

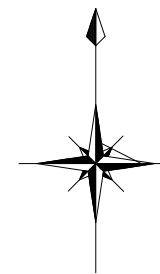

南房総市下滝田地先 配水管布設替工事（防安）			
令和 8 年度			
路線名	主要地方道富津館山線外		
工事箇所	南房総市下滝田20番地先		
図面種別	位置図		
図面番号	全 11	葉の内第	1 号
縮 尺	図示	内容表示	-
安房郡市広域市町村圏事務組合 水道部			
課 長		設計者氏名	