
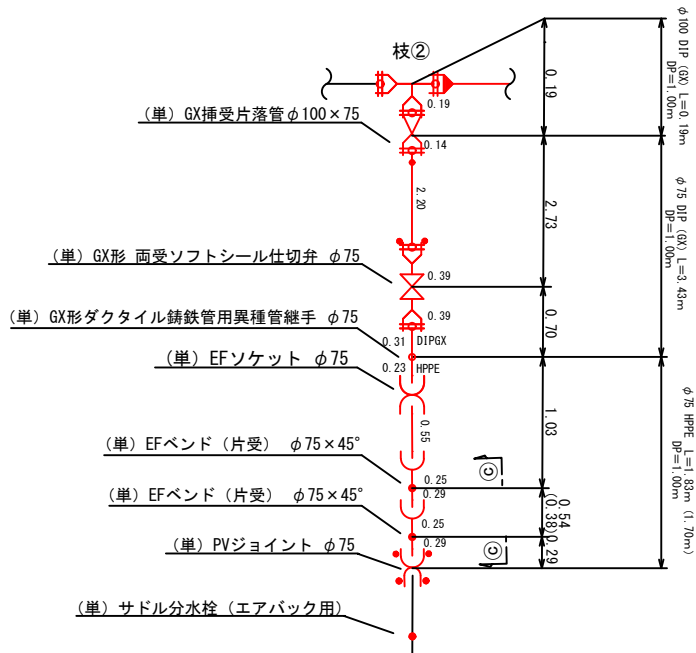
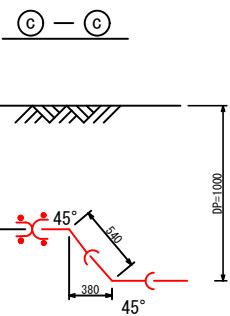
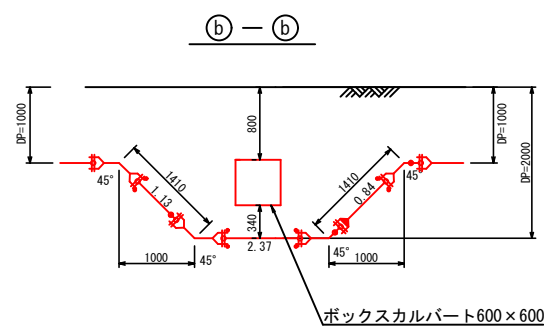
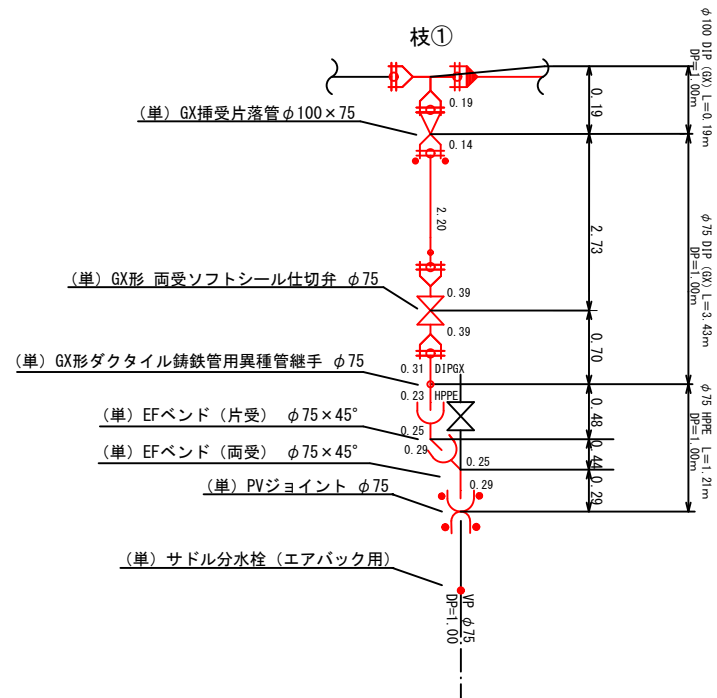


配管図 縮尺 1:FREE

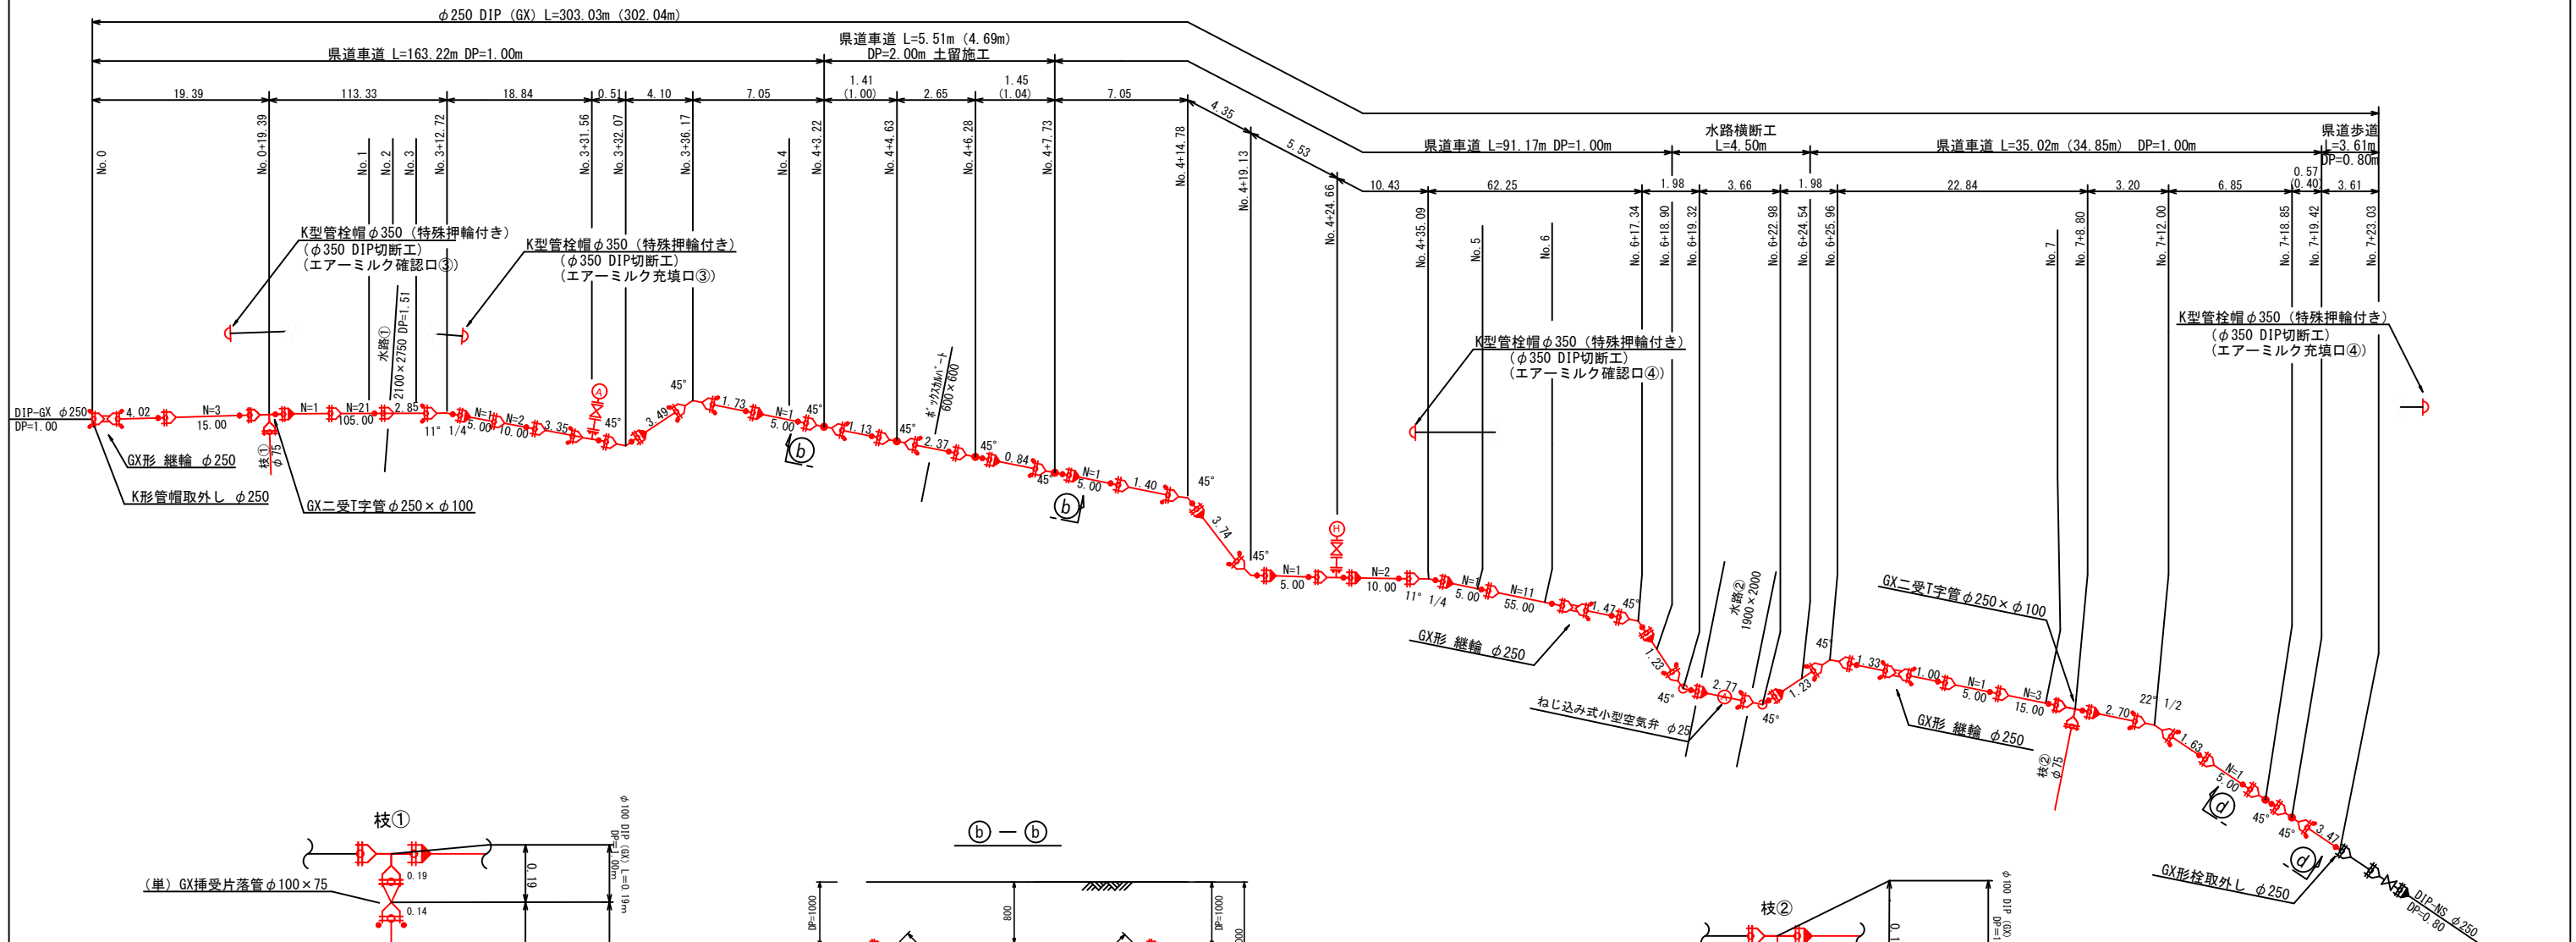

[注 記]
・使用する管材は内面エポキシ樹脂粉末塗装管を標準とする。
・GX形切管ユニット使用時の最小切管寸法
φ75 甲切管 0.66m 乙切管 0.77m
φ250 甲切管 0.68m 乙切管 0.77m

凡例	
記号	名称
	GX形継手
	GX形継手 (ライナ使用)
	GX形継手 (G-Link使用)
ライナによる伸び量 φ75~φ100 - 29mm φ150~φ250 - 39mm	

南房総市下滝田地先 配水管布設替工事 (防安)			
令和8年度			
路線名	主要地方道富津館山線外		
工事箇所	南房総市下滝田20番地先		
図面種別	配管図		
図面番号	全 11 葉の内第 3 号		
縮 尺	図 示	内容表示	No.
安房郡市広域市町村圏事務組合 水道部			
課 長		設計者氏名	