

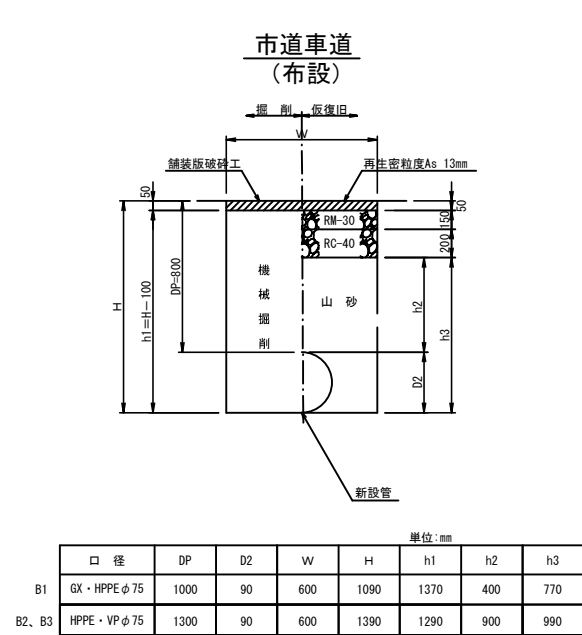
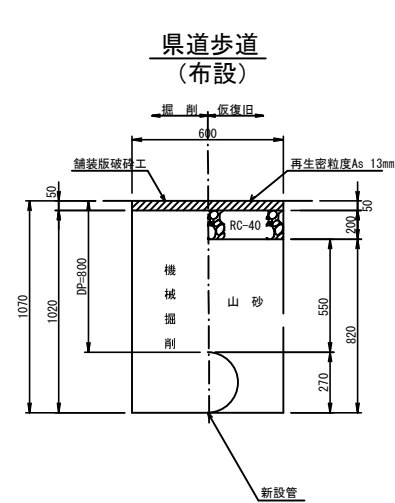
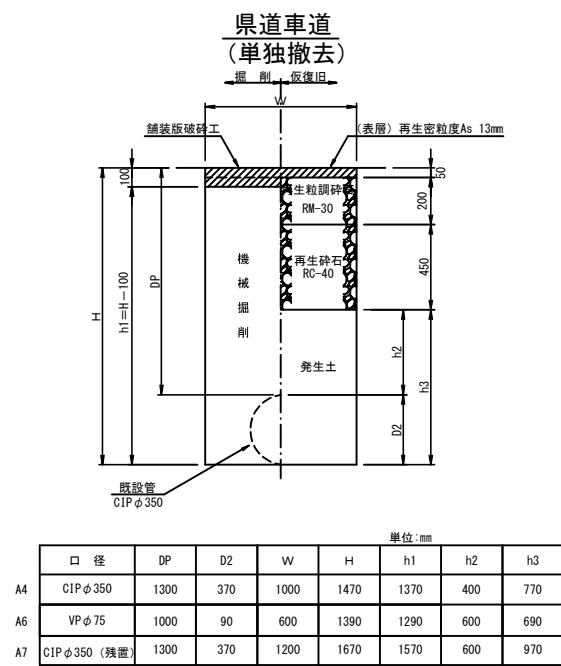


土工標準図 縮尺 1:40

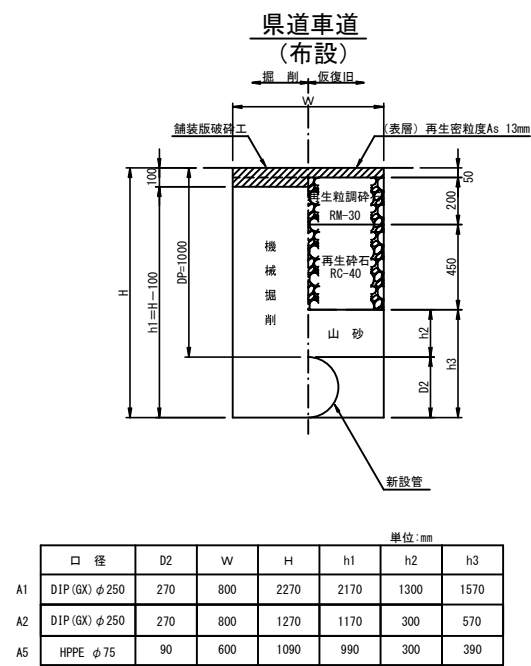


エアームilk注入口・確認口標準図

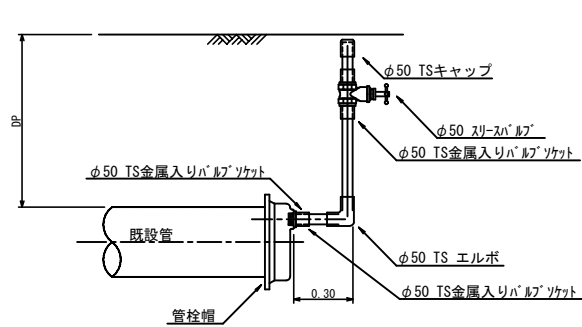

名 称・項 目	充填口 1箇所分
既設管口径	CIP φ350
既設管土被り	DP=1.30
VP	φ50 1.60m
TSバルブソケット φ50	3個
T S キャップ φ50	1個
スリースバルブ φ50	1個
T S エルボ φ50	1個
名 称・項 目	確認口 1箇所分
既設管口径	CIP φ350
既設管土被り	DP=1.30
VP	φ50 1.60m
TSバルブソケット φ50	3個
T S キャップ φ50	1個
スリースバルブ φ50	1個
T S エルボ φ50	1個

土 工 図

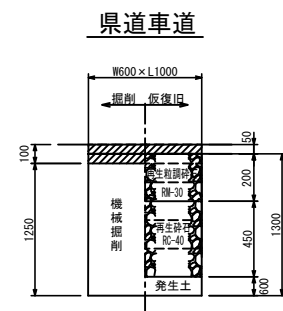

南房総市下滝田地先 配水管布設替工事（防安）			
令和8年度			
路 線 名	主要地方道富津館山線外		
工事箇所	南房総市下滝田20番地先		
図面種別	各種標準図		
図面番号	全 11	葉の内第	5 号
縮 尺	図 示	内容表示	No.
安房郡市広域市町村圏事務組合 水道部			
課 長		設計者氏名	