


横断面図 S=1/100

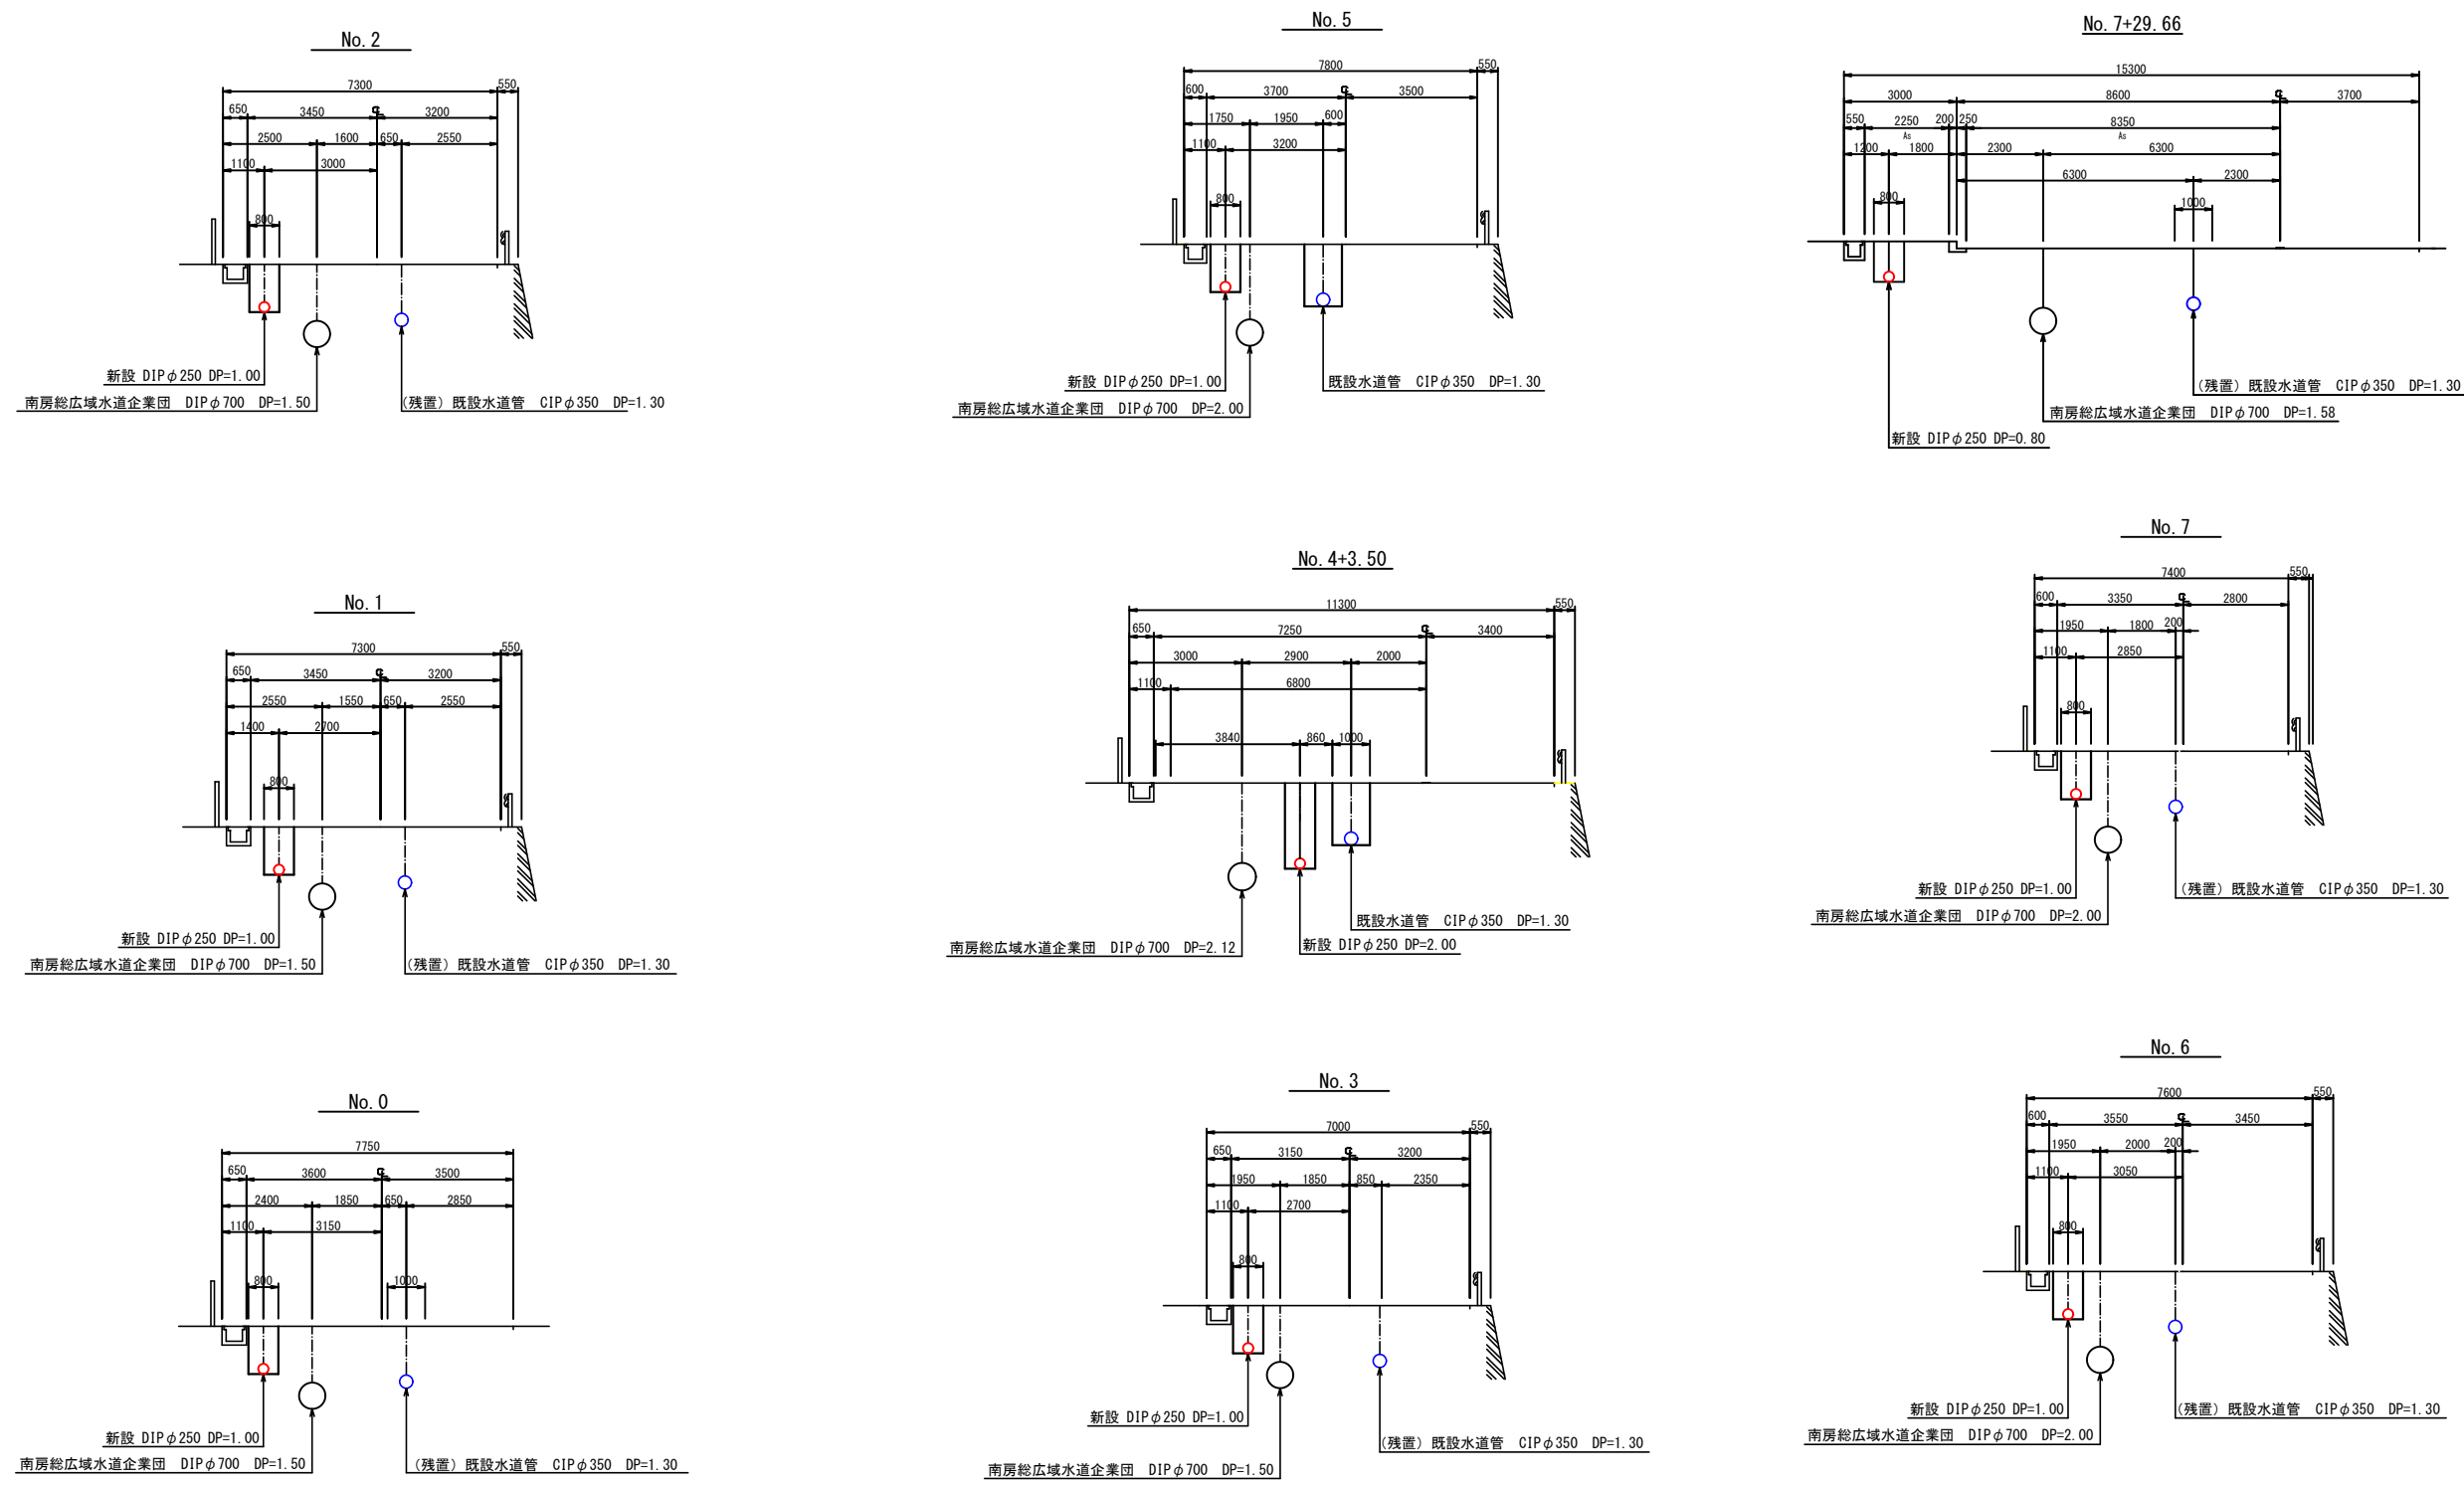

南房総市下滝田地先 配水管布設替工事（防安）			
令和8年度			
路 線 名	主要地方道富津館山線外		
工事箇所	南房総市下滝田20番地先		
図面種別	横 断 図		
図面番号	全 11 葉の内第 7 号		
縮 尺	図 示	内容表示	No.
安房郡市広域市町村圏事務組合 水道部			
課 長		設計者氏名	