
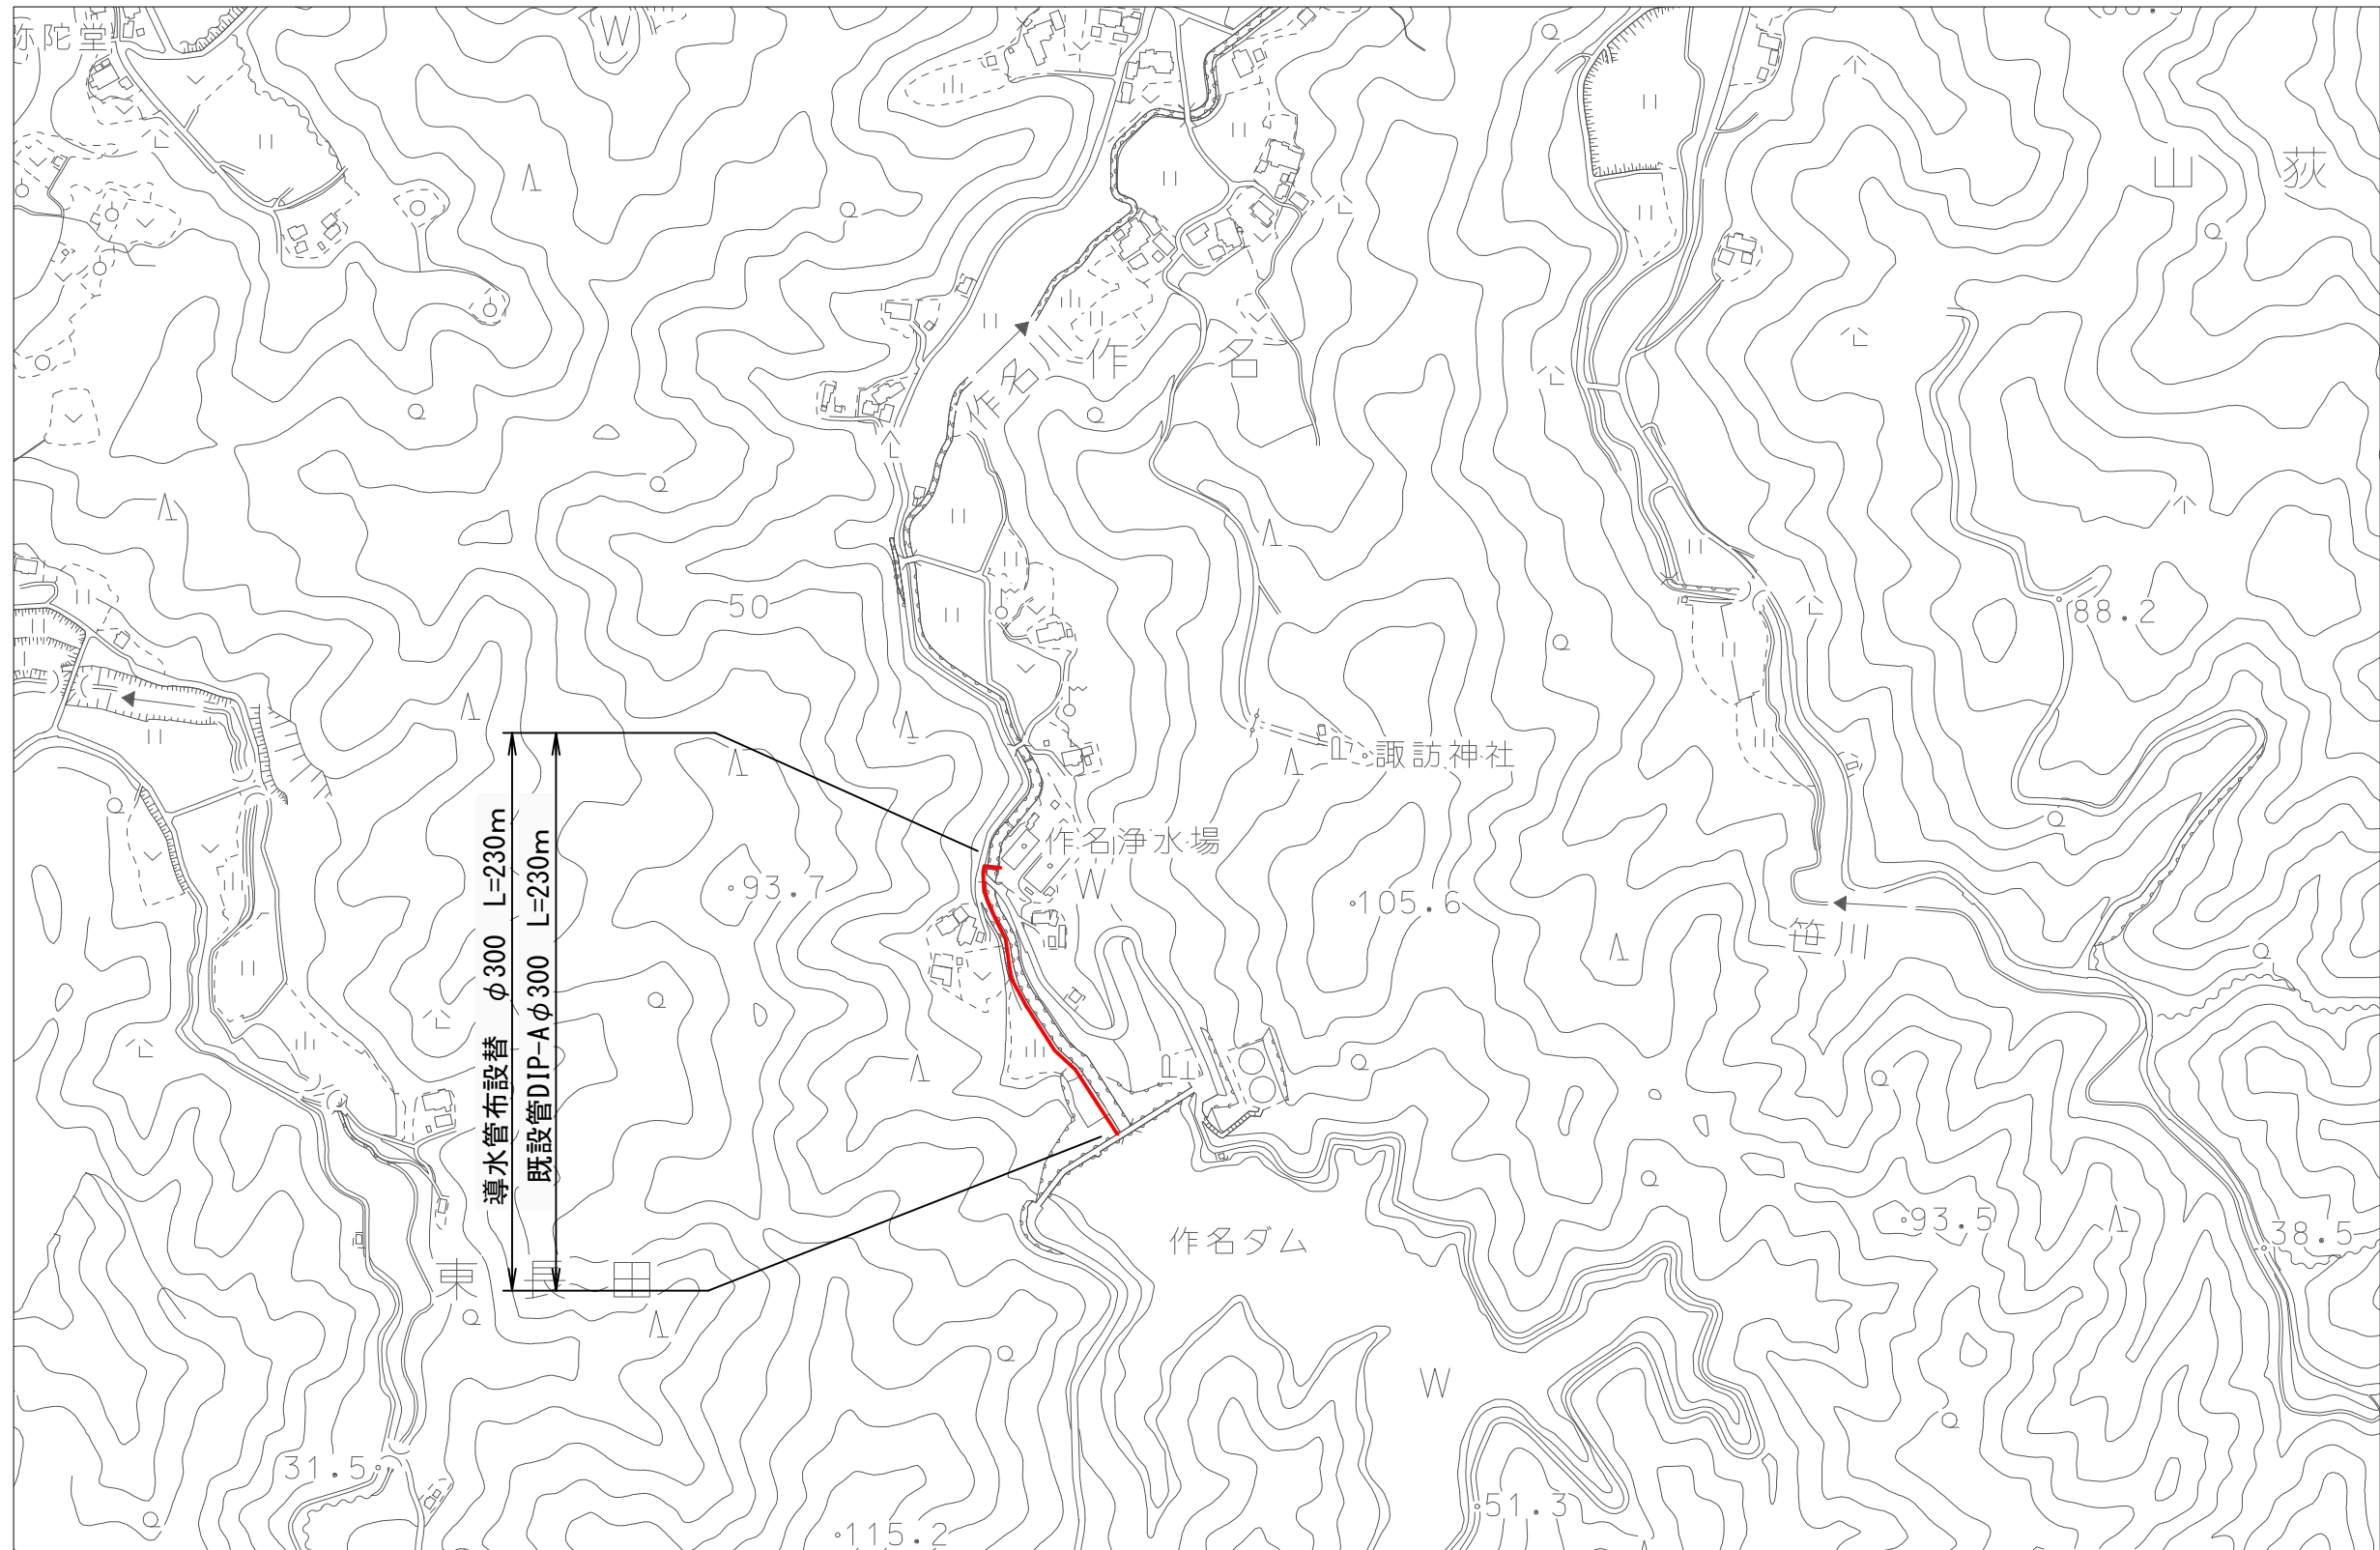


位置図 s=1:5000

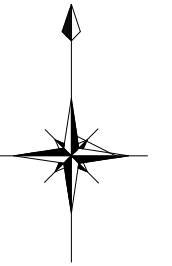

館山市作名地先導水管布設実施設計業務(防安)			
令和 8 年度			
路線名	法定外道路		
工事箇所	館山市作名570番1地先		
図面種別	位置図		
図面番号	全 2 葉の内第 1 号		
縮 尺	1:5,000	内容表示	
安房郡市広域市町村圏事務組合水道部			
課 長		設計者氏名	