


浄水場平面図 s=1:200

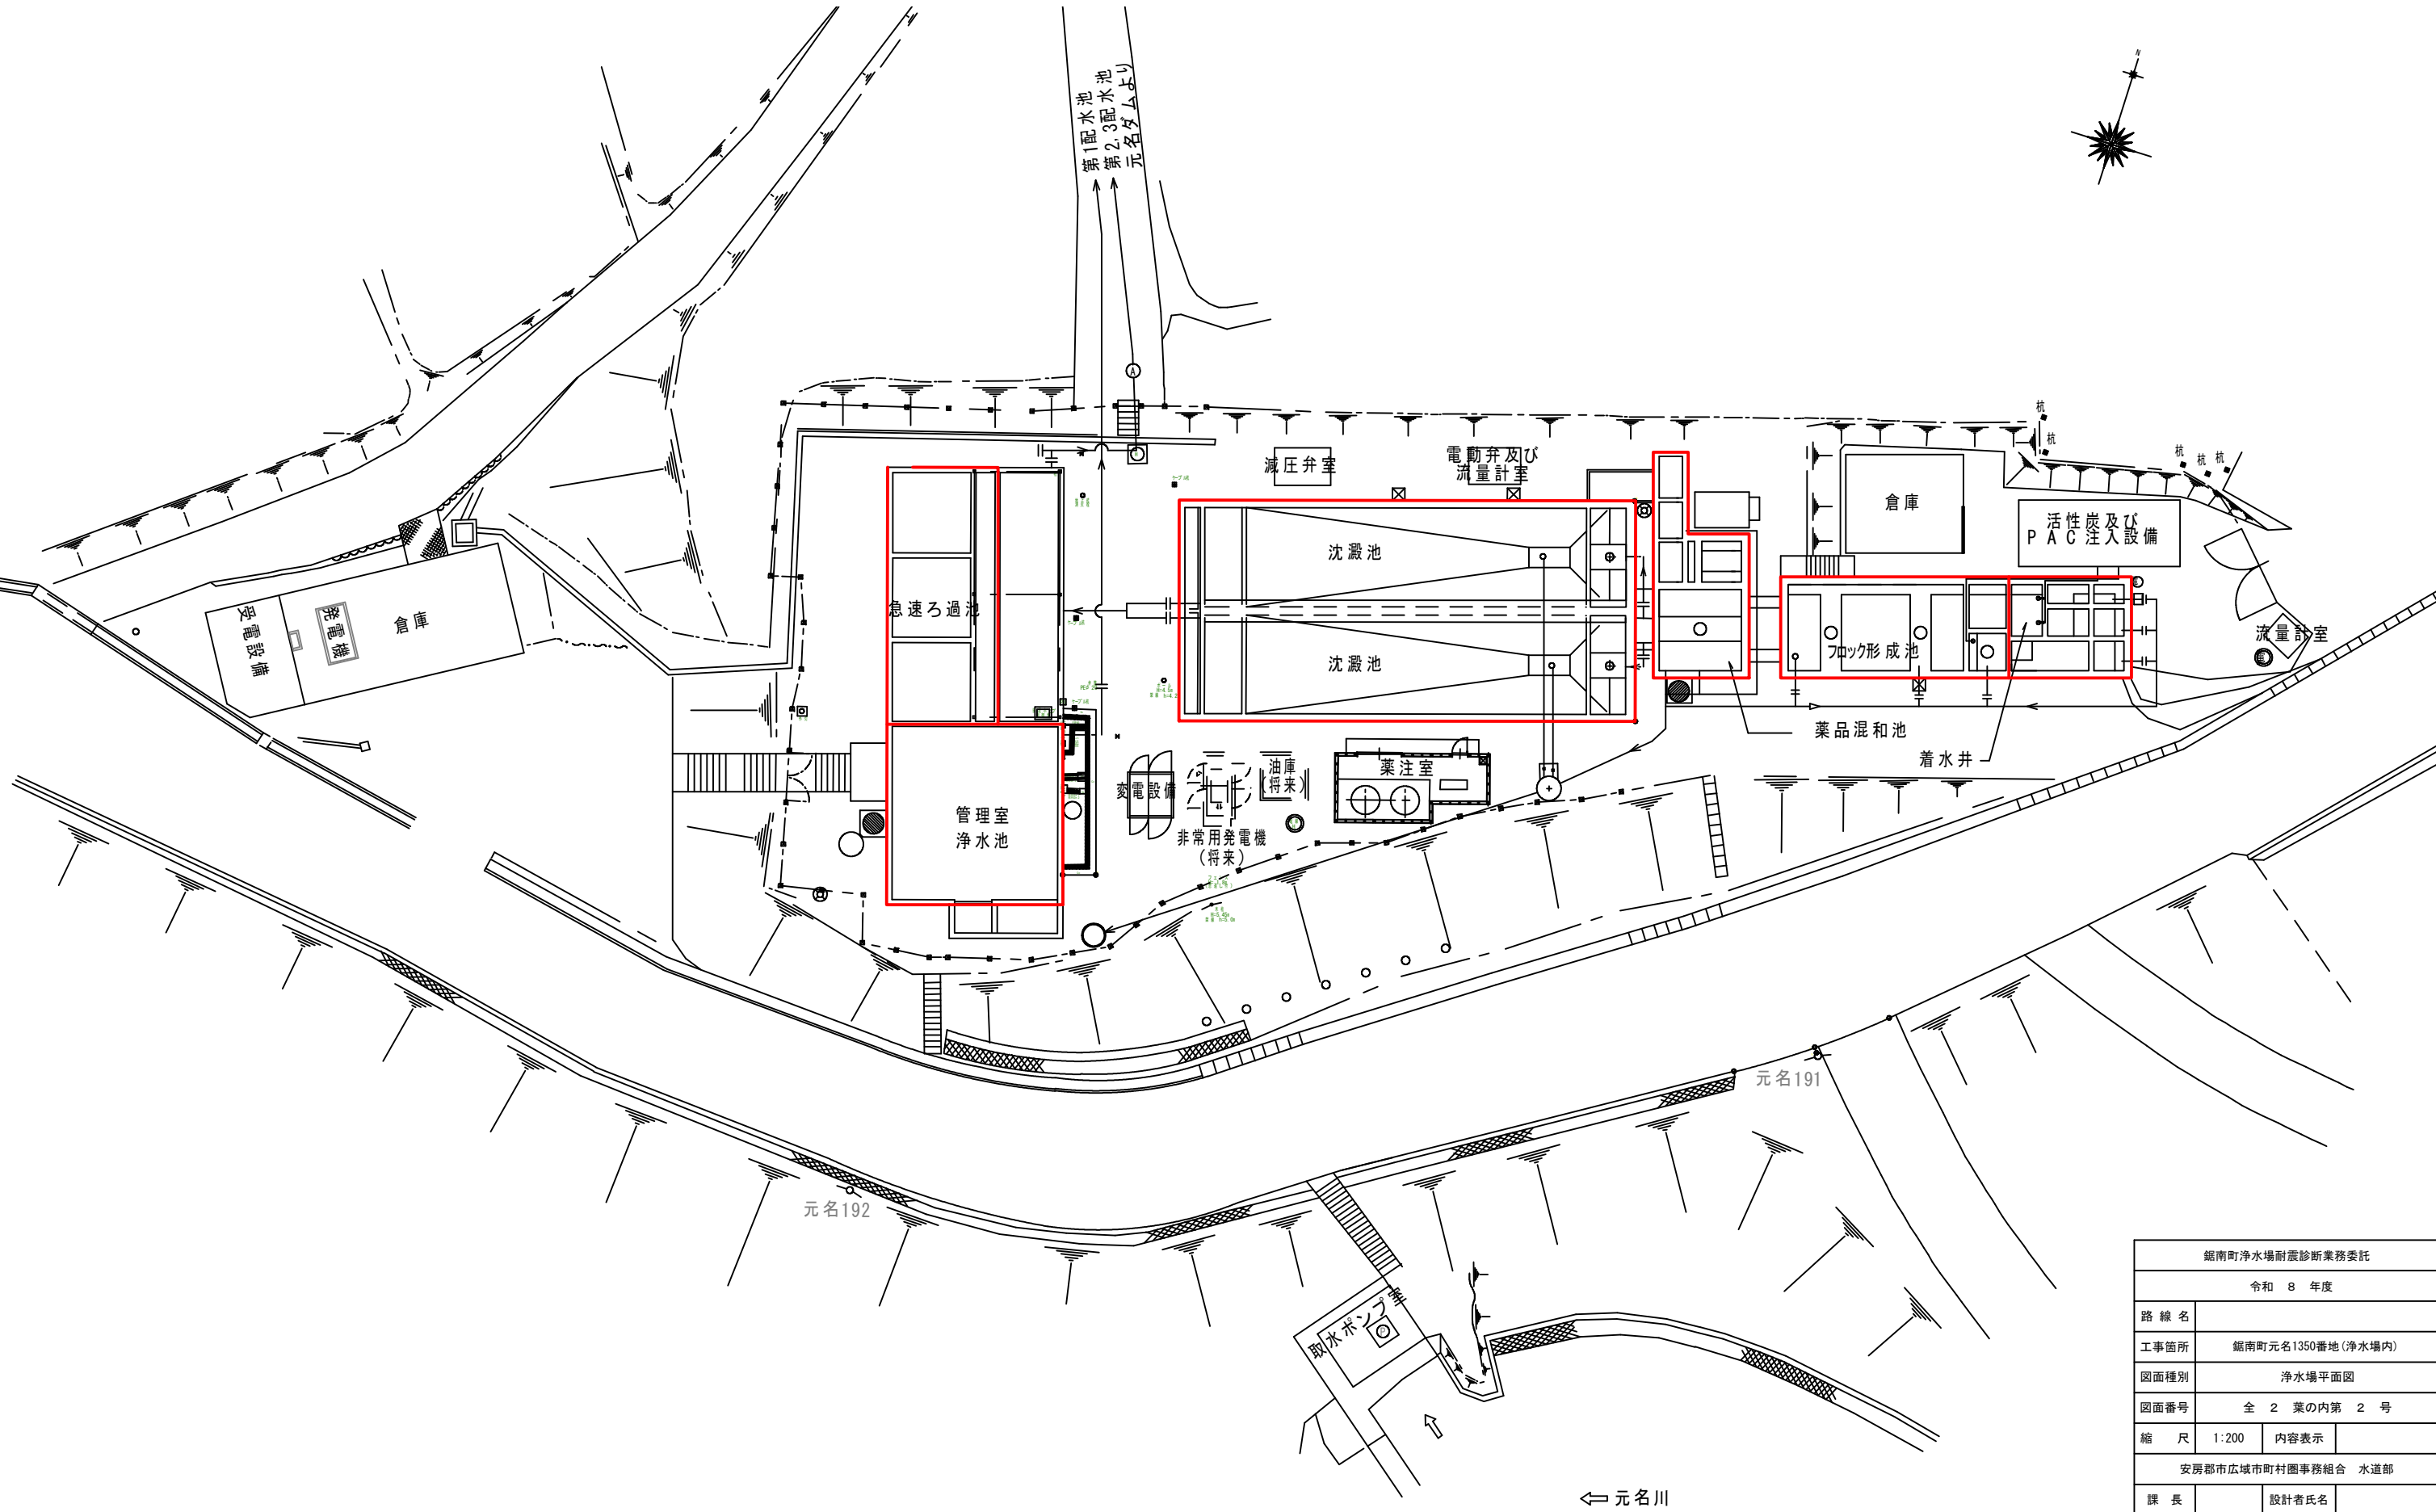

鉾南町浄水場耐震診断業務委託			
令和 8 年度			
路線名			
工事箇所	鉾南町元名1350番地(浄水場内)		
図面種別	浄水場平面図		
図面番号	全 2 葉の内第 2 号		
縮 尺	1:200	内容表示	
安房郡市広域市町村圏事務組合 水道部			
課 長		設計者氏名	