
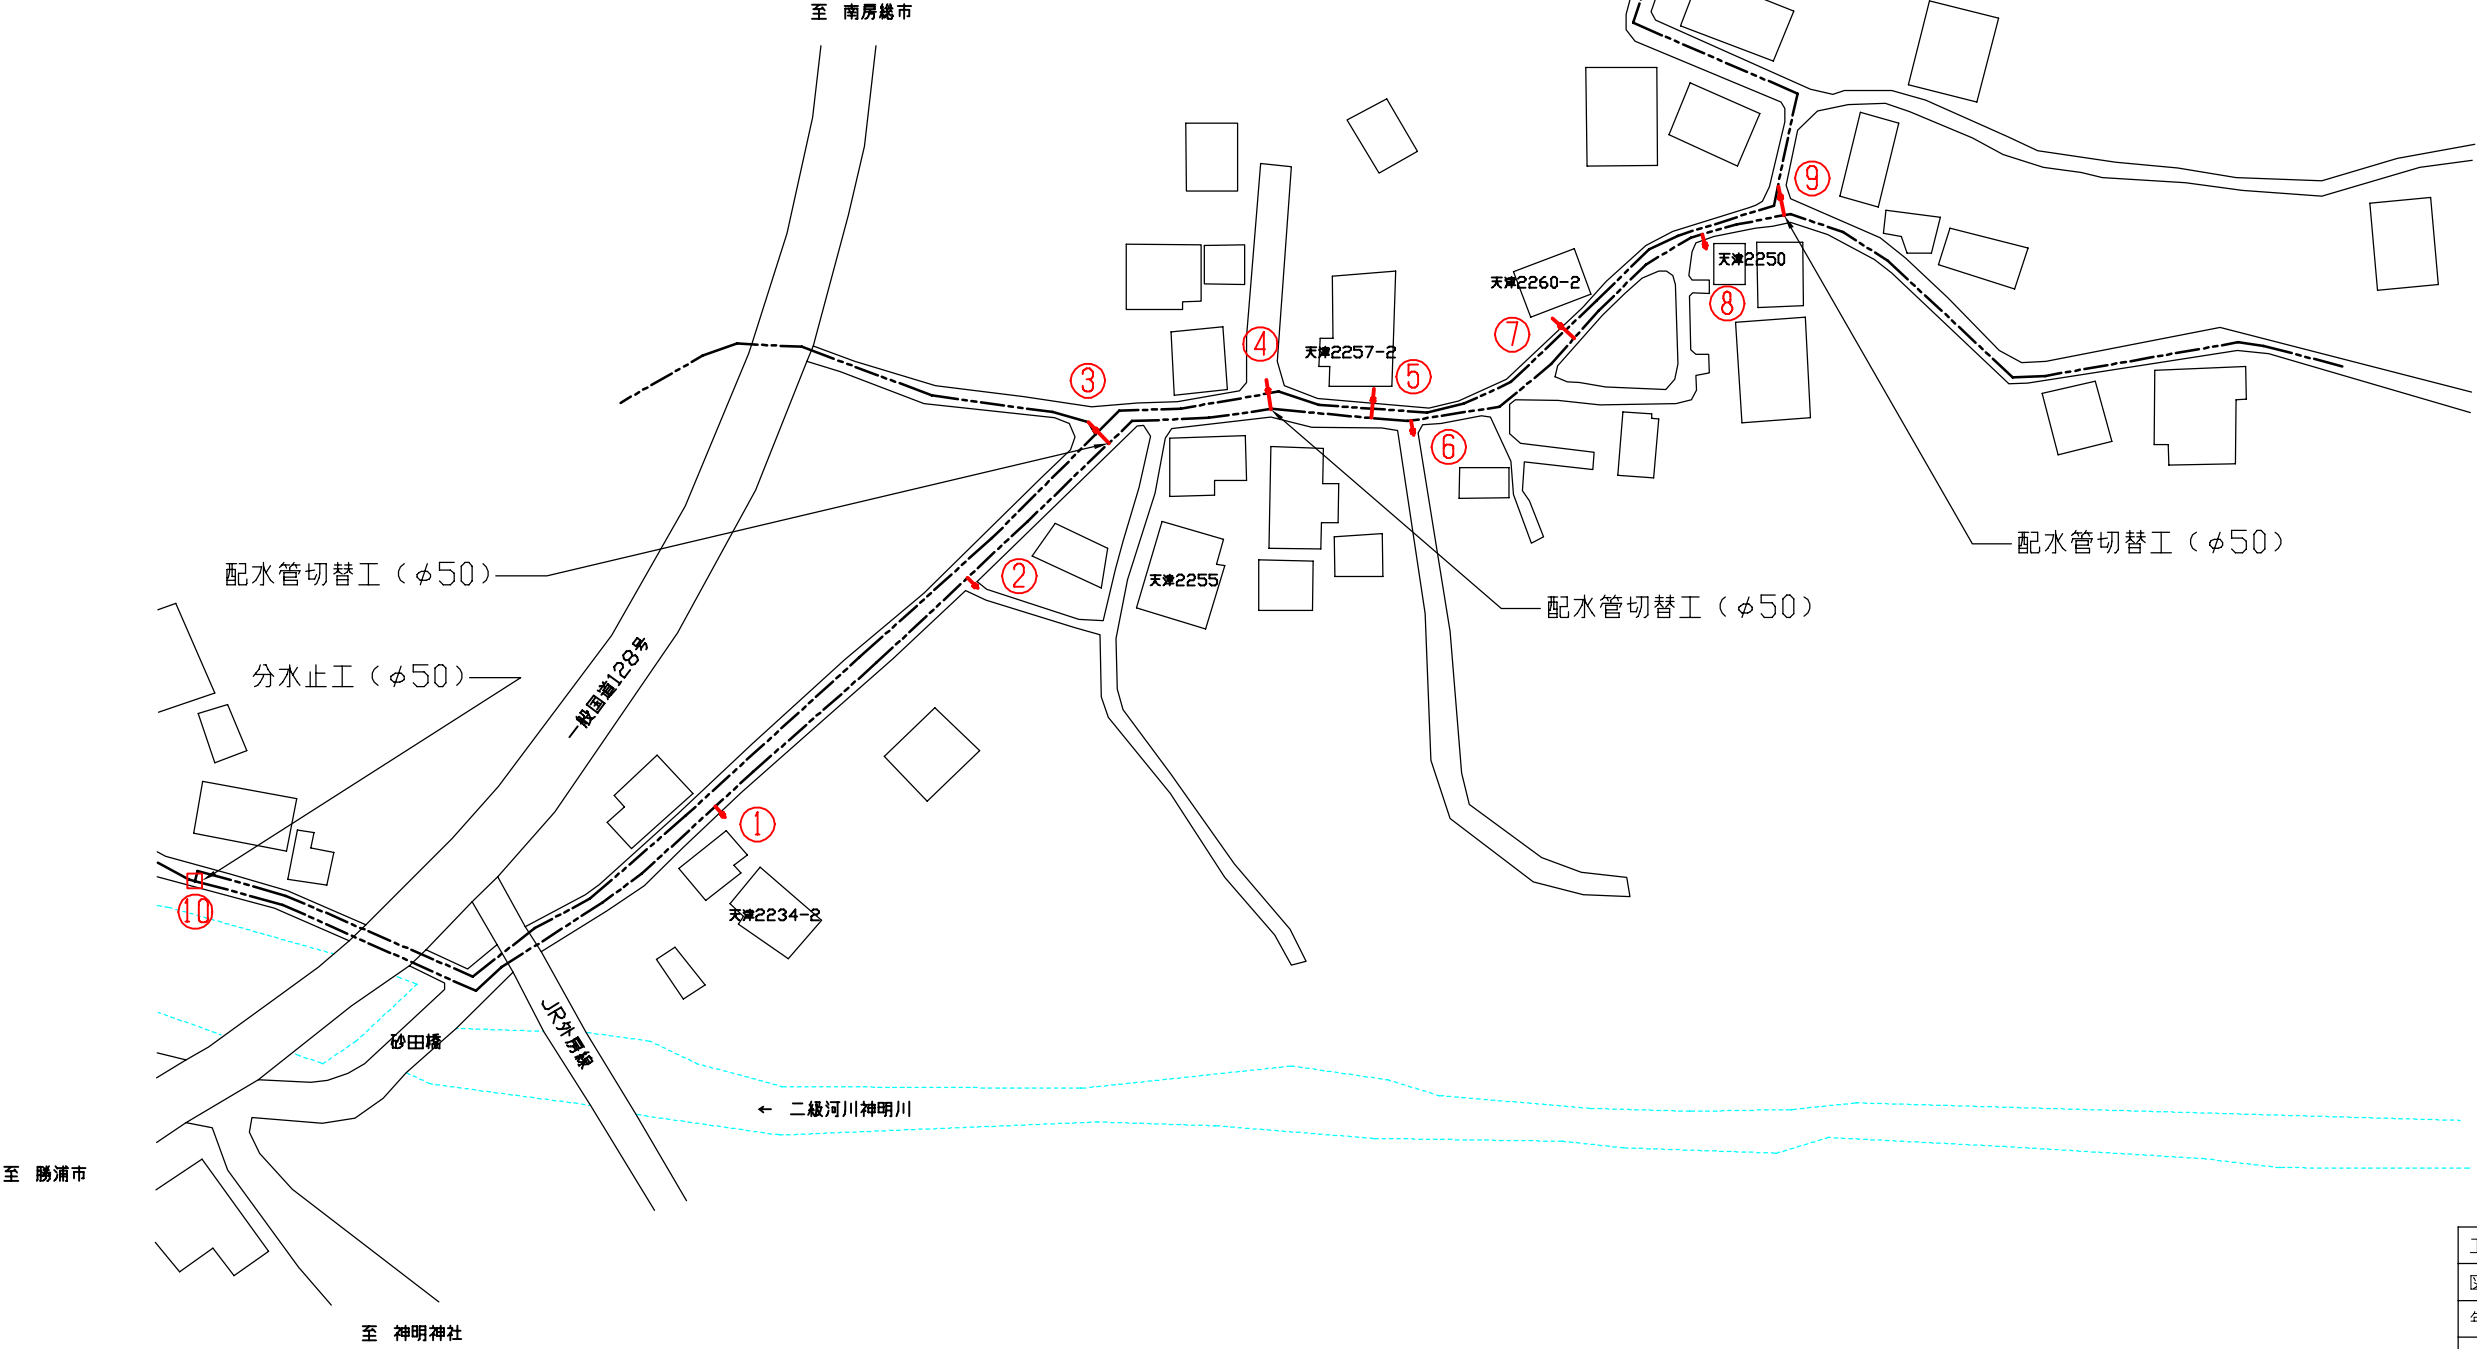



令和8年度施工 天津地内給水管切替工事

配水管切替工（φ50） N=3箇所
給水管切替工（φ20） N=6箇所
分水止工（φ50） N=1箇所

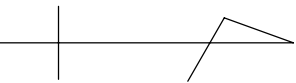


工事名	天津地内給水管切替工事
図面名	平面図
年月日	2026年8月3日
尺度	1：1000
図面番号	1/4
会社名	安房都市広域市町村圏事務組合
事業者名	


配水管切替工③④⑨

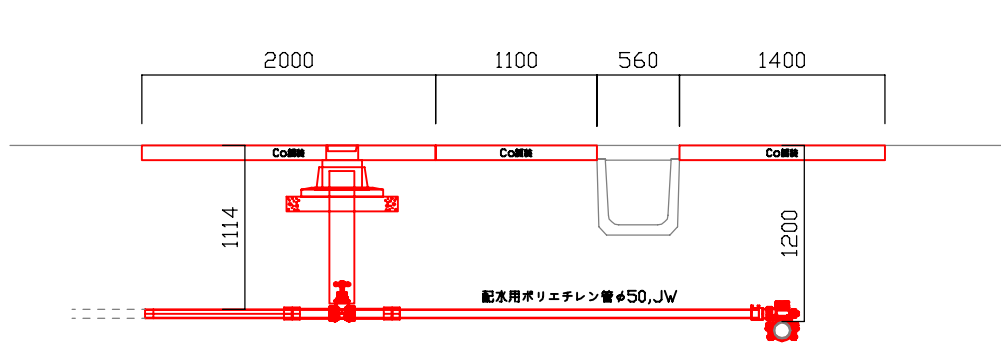

分水止工⑩

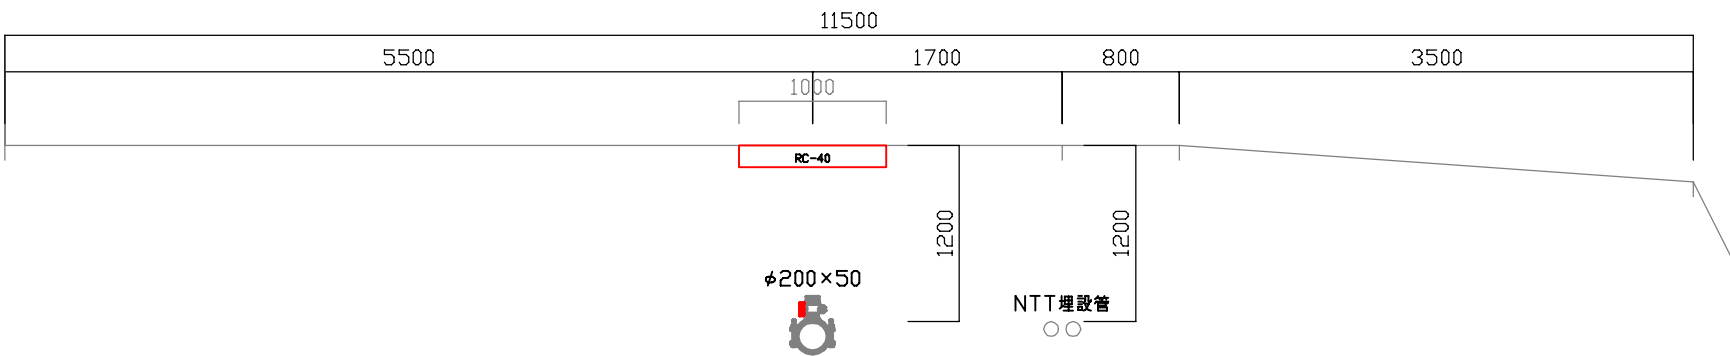


給水管切替工（全面）⑤⑦

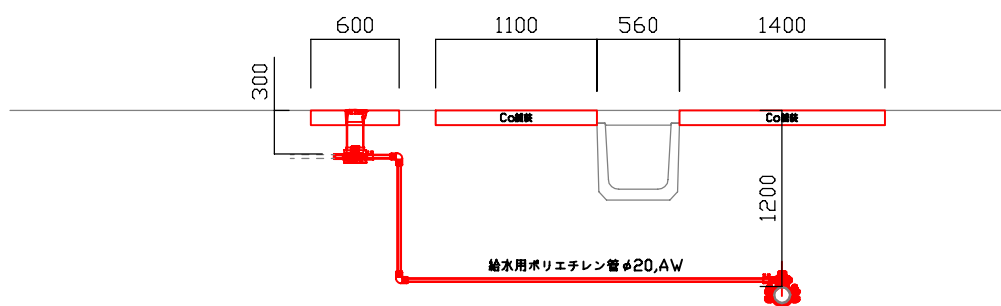

※ 止水栓は官民境界から1.0 m以内に設置すること。

配水管切替工、給水管切替工		10箇所あたり			
		仮復旧,全面	本復旧,全面	仮復旧,片側	本復旧,片側
舗装版切断		50.0	50.0	28.0	28.0
舗装版直接掘削横込		15.0	25.0	8.4	14.0
機械掘削		16.5	0.8	9.2	0.4
人力掘削		-	-	-	-
埋戻し		12.0	-	6.7	-
下層路盤		15.0	-	8.4	-
上層路盤		15.0	-	8.4	-
As舗装		15.0	-	8.4	-
不陸発生		-	10.0	-	5.6
Co舗装工		-	25.0	-	14.0


給水管切替工（片側）①②⑥⑧

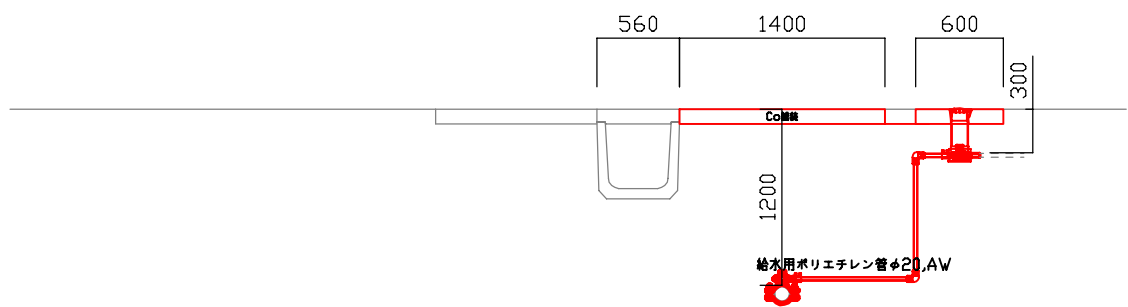


10箇所あたり		仮復旧,配水管切替	本復旧,配水管切替	本復旧,給水管切替	本復旧,分水止
舗装版切断		46.0	54.0	-	-
舗装版直接掘削横込		20.0	22.0	-	-
機械掘削		13.2	0.6	-	12.0
人力掘削		-	-	1.1	-
埋戻し		9.6	-	0.4	10.5
下層路盤		12.0	-	3.6	10.0
上層路盤		12.0	-	-	-
As舗装		12.0	-	-	-
不陸発生		-	10.0	-	-
Co舗装工		-	22.0	3.6	-

工事名	天津地内給水管切替工事
図面名	標準断面図
年月日	2026年8月3日
尺度	1:50
図面番号	2/4
会社名	安房郡市広域市町村圏事務組合
事業者名	

給水管切替（全面）⑤⑦

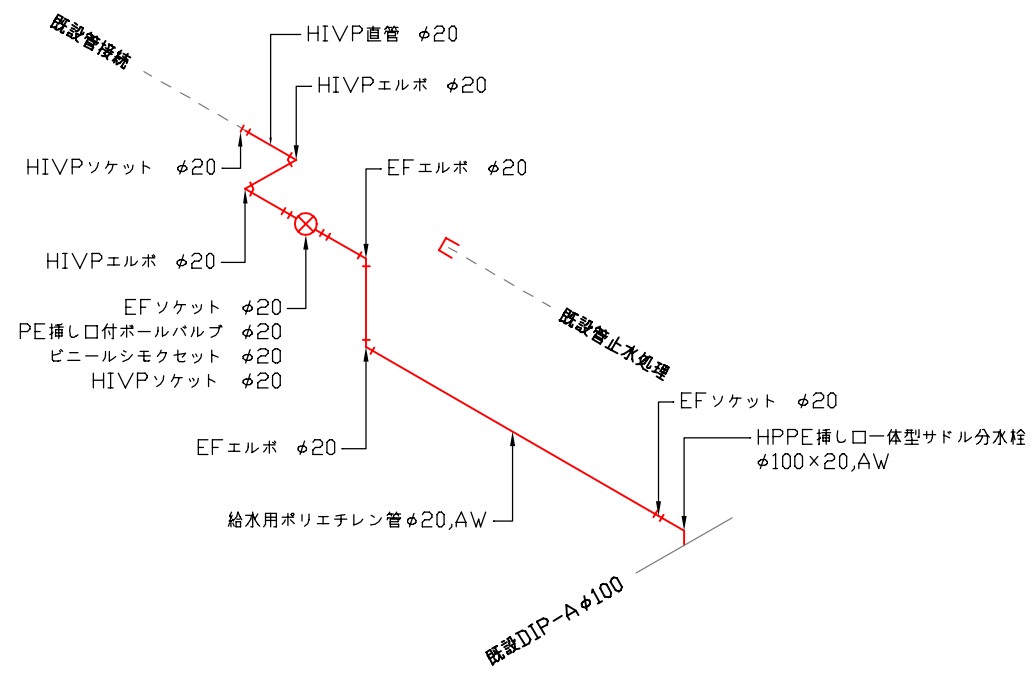


配水管切替 ③④⑨

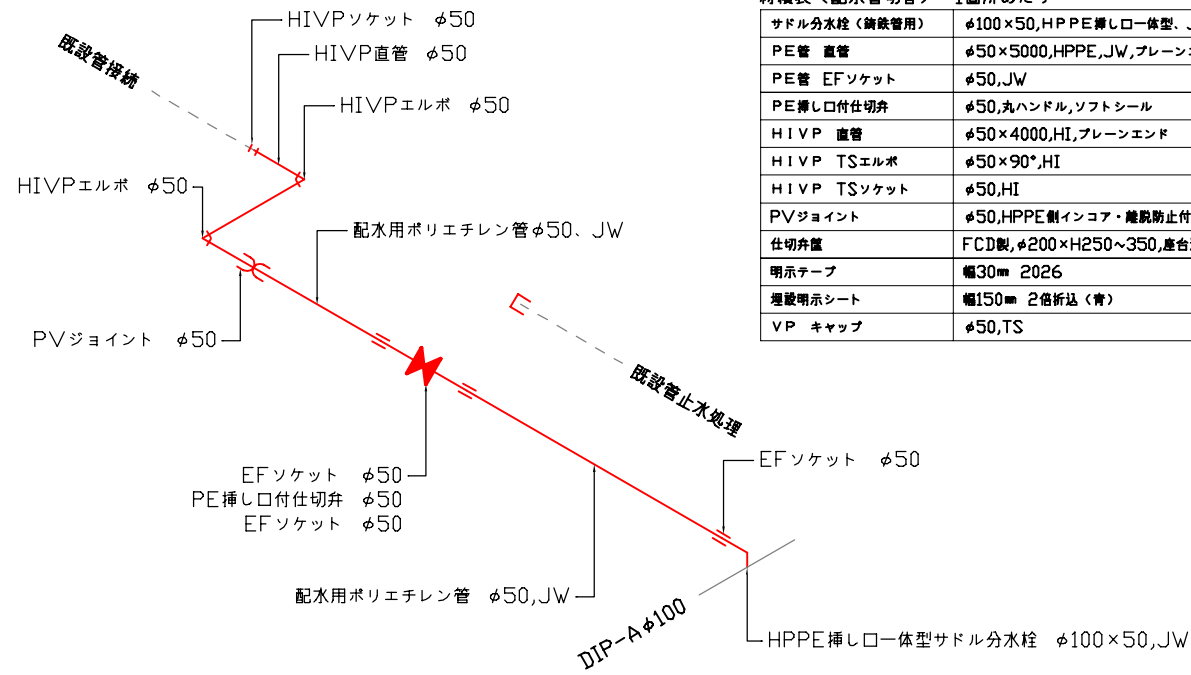


材積表（配水管切替） 1箇所あたり		
サドル分水栓（鋼鉄管用）	φ100×50,HPPE挿しロー一体型、JW,防食フィルム,密着コア	1 個
PE管 直管	φ50×5000,HPPE,JW,ブレーションエンド	0.6本
PE管 EFソケット	φ50,JW	3 個
PE挿し口付仕切弁	φ50,丸ハンドル,ソフトシール	1 基
H I V P 直管	φ50×4000,HI,ブレーションエンド	0.3本
H I V P TSエルボ	φ50×90°,HI	2 個
H I V P TSソケット	φ50,HI	1 個
PVジョイント	φ50,HPPE割インコア・離脱防止付	1 個
仕切弁値	FCD製,φ200×H250~350,座台込	1 個
明示テープ	幅30mm 2026	4.2m
埋設明示シート	幅150mm 2倍折込（青）	4.2m
VP キャップ	φ50,TS	1 個

分水止工 ⑩

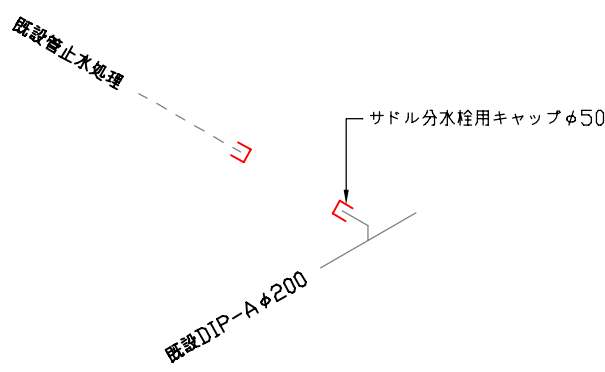

給水管切替（片側）①②⑥⑧


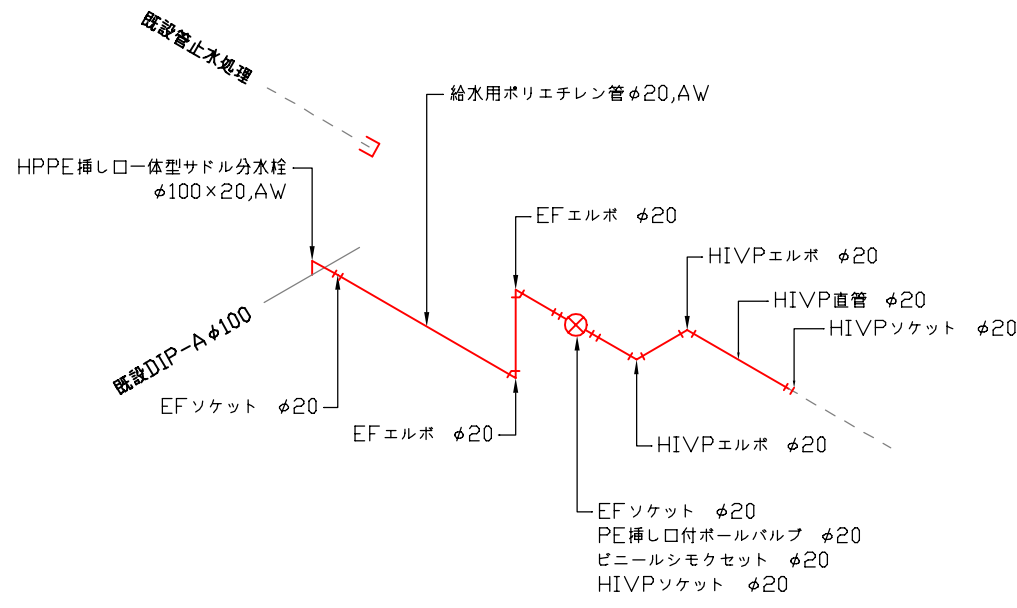


材積表（給水管切替） 1箇所あたり		
サドル分水栓（鋼鉄管用）	φ100×20,HPPE挿しロー一体型、AW,防食フィルム,密着コア	1 個
PE管 直管	φ20×5000,HPPE,AW,ブレーションエンド	0.5本
PE管 EFソケット	φ20,AW,クランプ含む	2 個
PE管 EFエルボ	φ20×90°,AW,クランプ含む	2 個
PE挿し口付ボールバルブ	φ20,片挿し口×平行おねじ	1 個
止水栓値	樹脂製	1 個
PEピンシモクセット	φ20,ガイドナット,HIシモク,シールワッシャー	1 組
H I V P 直管	φ20×4000,HI,ブレーションエンド	0.2本
H I V P TSソケット	φ20,HI	2 個
H I V P TSエルボ	φ20,HI	2 個
明示テープ	幅30mm 2026	3.2m
埋設明示シート	幅150mm 2倍折込（青）	3.2m
VP キャップ	φ20,TS	1 個


材積表（分水止） 1箇所あたり		
サドル分水栓用キャップ	φ50	1 個
VP キャップ	φ50	1 個
埋設明示シート	幅150mm 2倍折込（青）	1.0m

工事名	天津地内給水管切替工事
図面名	アイソメ図,材積表
年月日	2026年8月3日
尺度	NONE SCALE
図面番号	3/4
会社名	安房都市広域市町村圏事務組合
事業者名	

復旧構成図

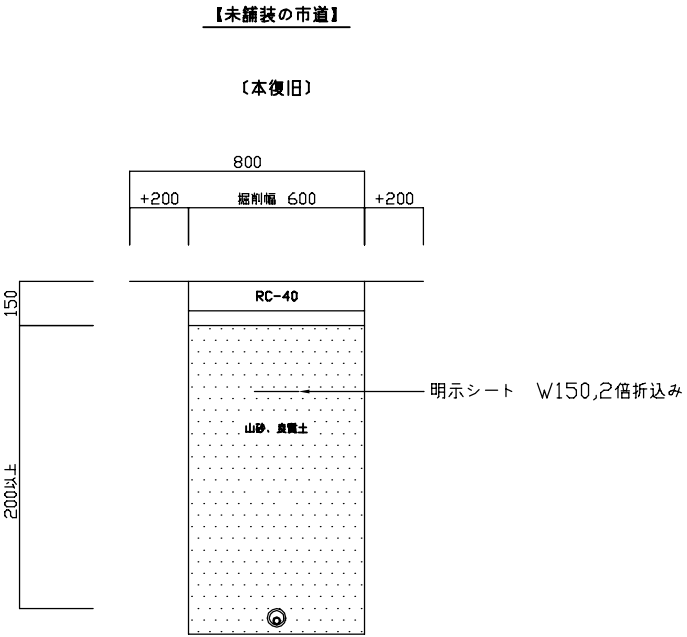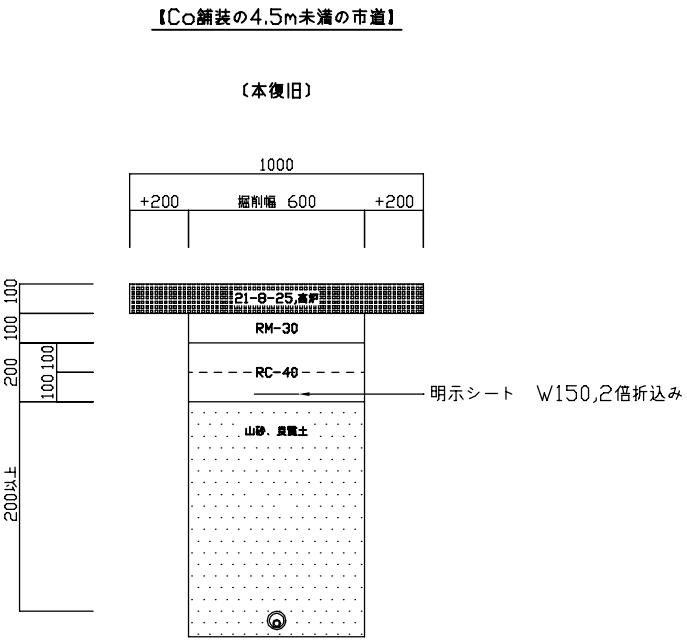

構造図

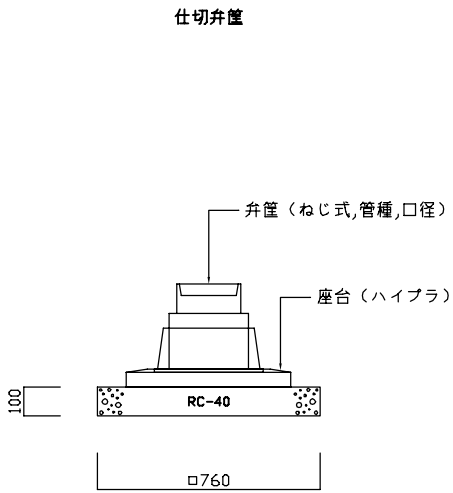

工事名	天津地内給水管切替工事
図面名	復旧構成図・構造図
年月日	2026年8月3日
尺度	1:25
図面番号	4/4
会社名	安房郡市広域市町村圏事務組合
事業者名	