
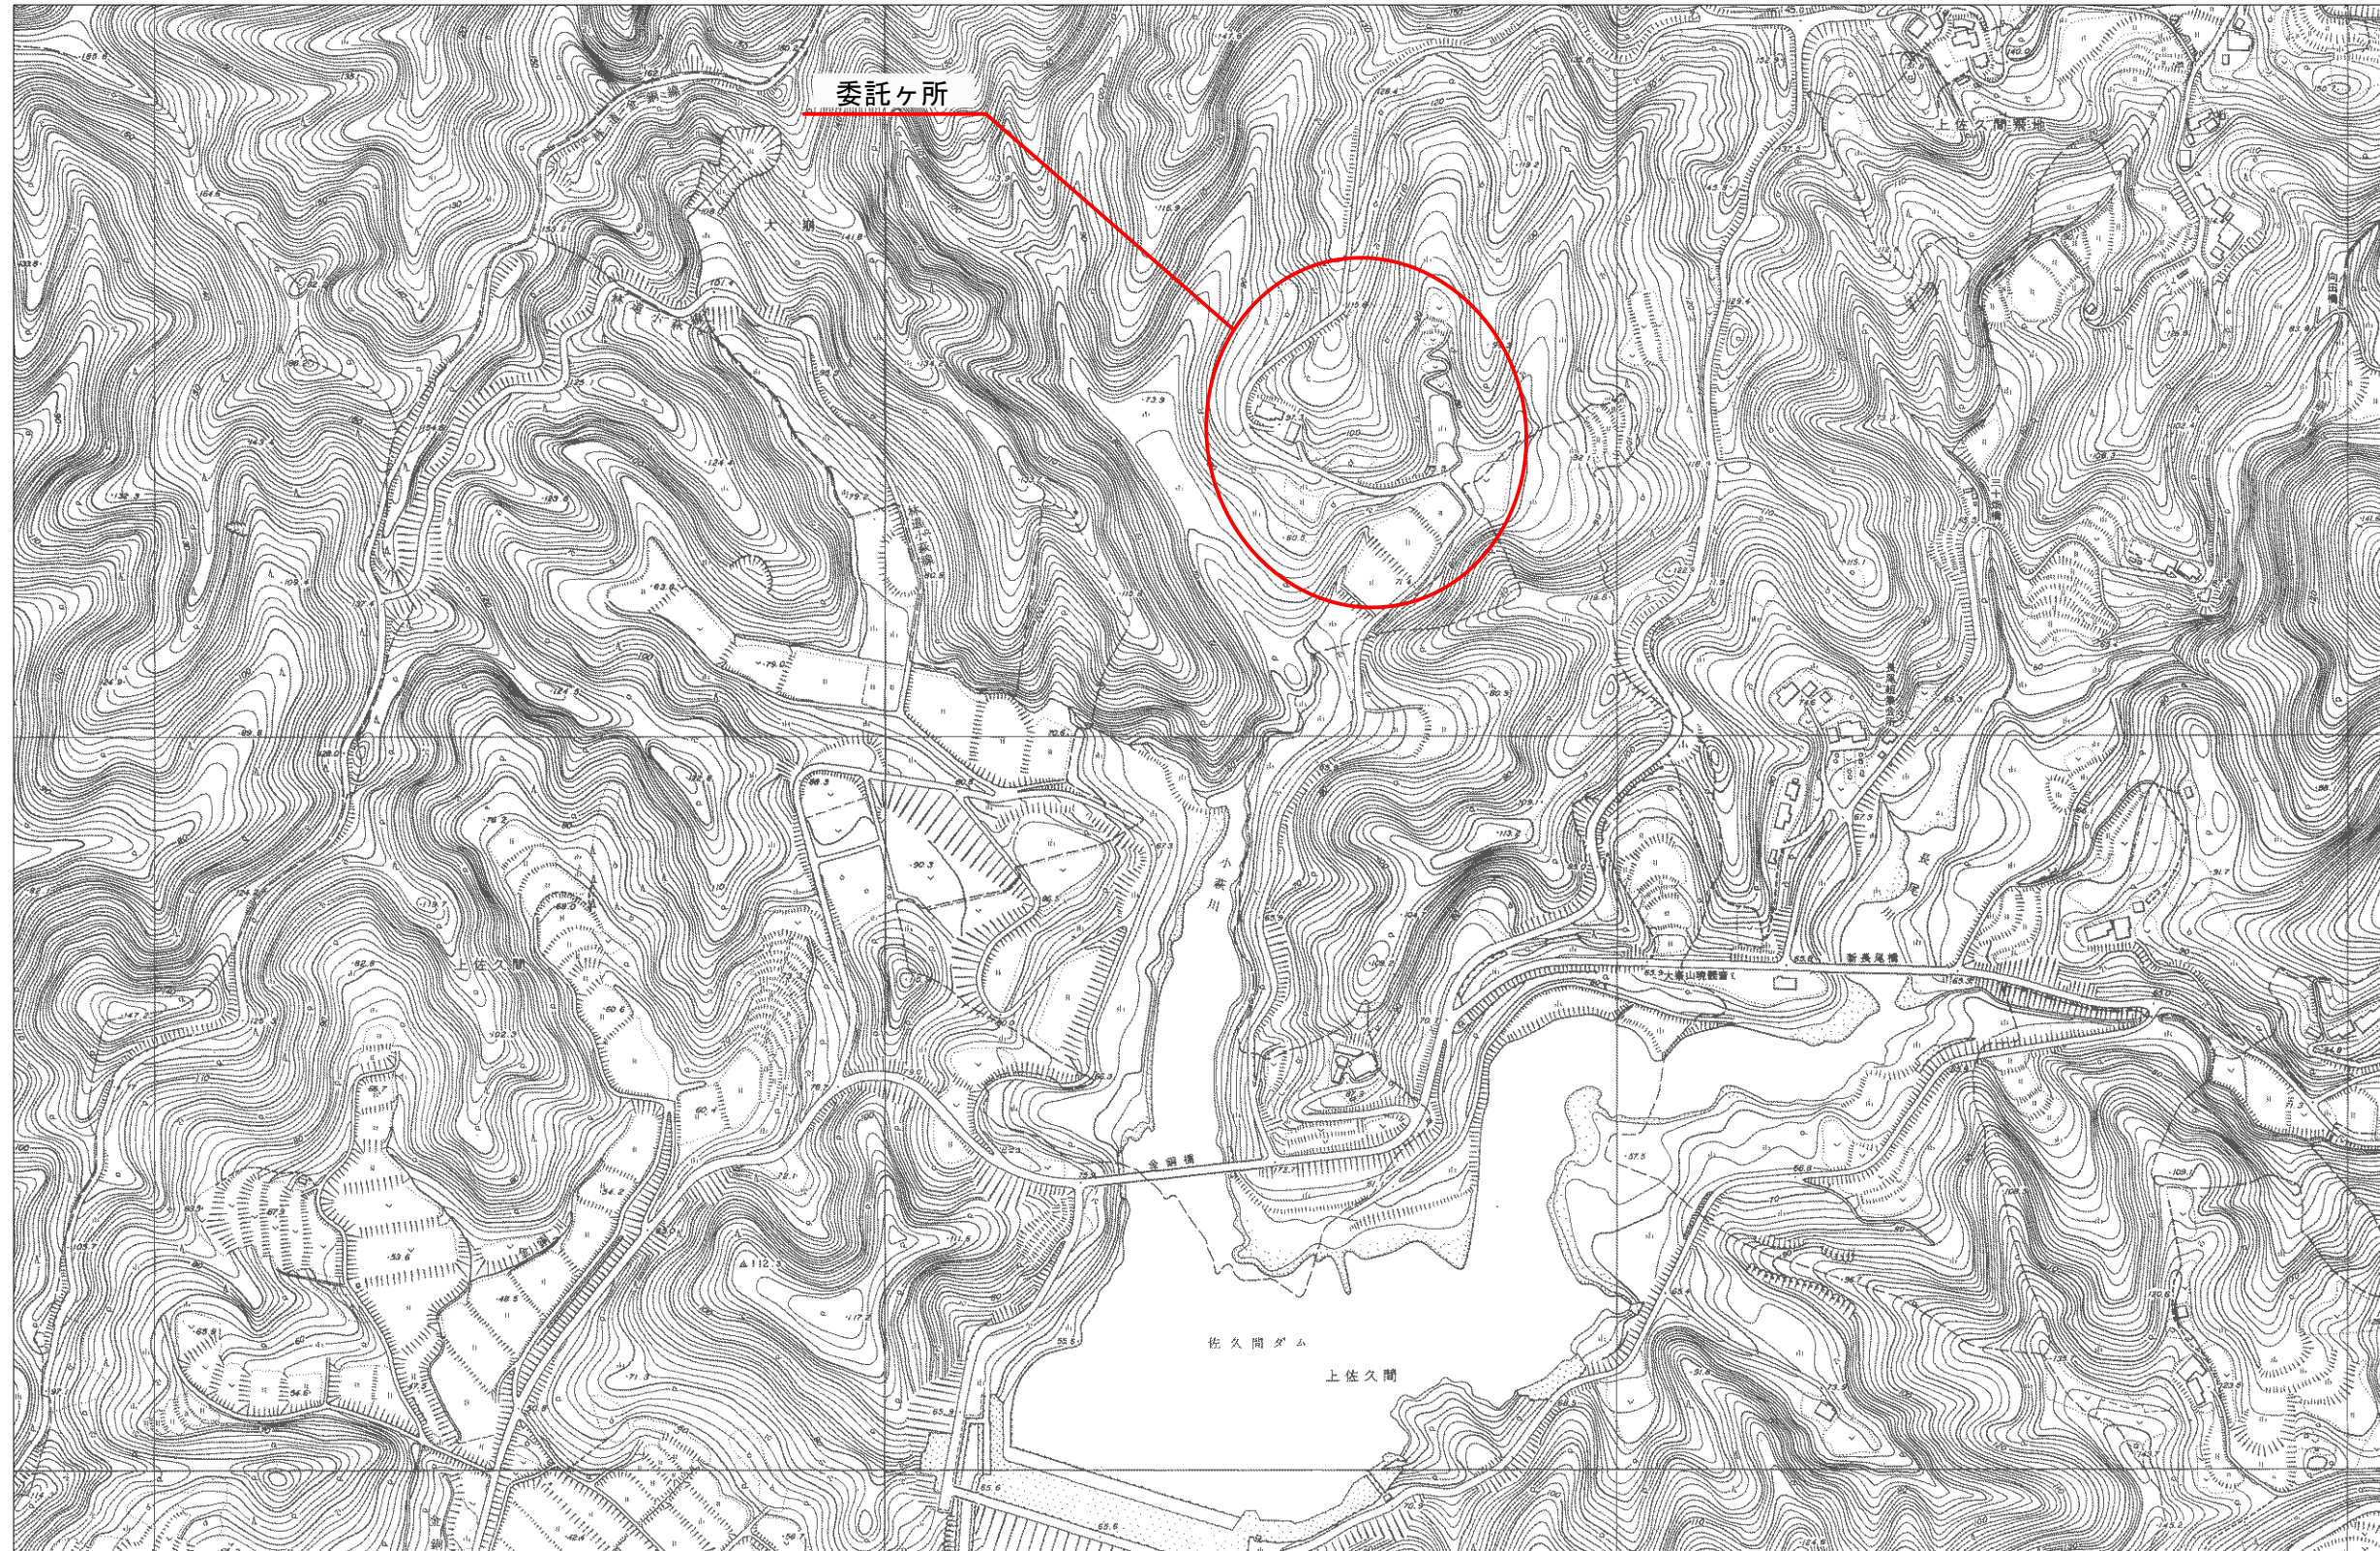


位置図 s=1:5000

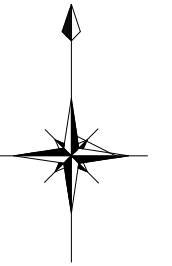

湯沢勝山系減圧槽基本設計業務委託			
令和 8 年度			
路線名			
工事箇所	鋸南町大崩地先		
図面種別	位置図		
図面番号	全 1 葉の内第 1 号		
縮 尺	1:5,000	内容表示	
安房郡市広域市町村圏事務組合 水道部			
課 長		設計者氏名	