



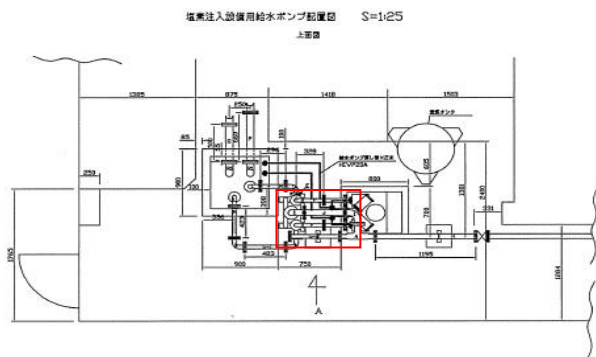


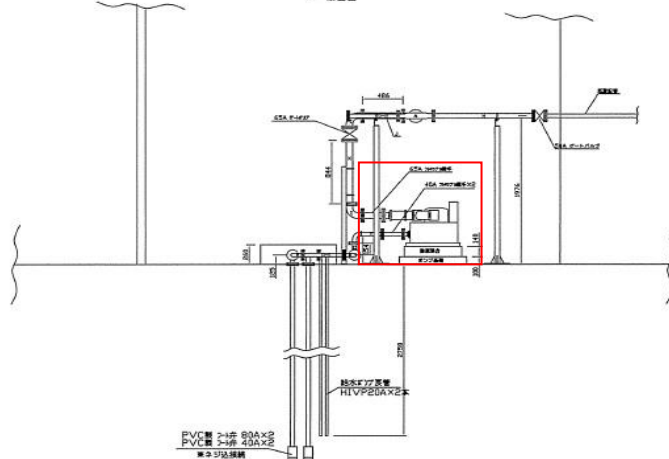


A 断面図





配管詳細図 S=1:25

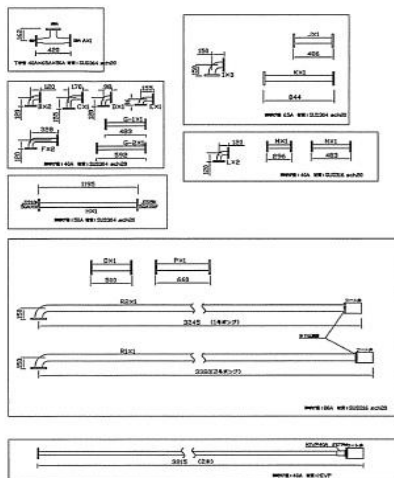


配管サポート配置図 S=1:15

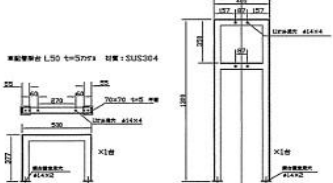

ゴム製フレキシブル継手

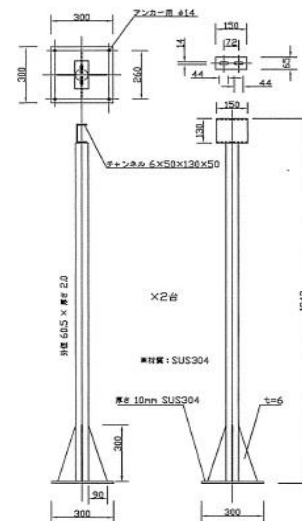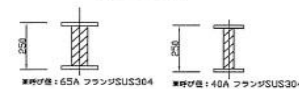

ステーション (配管サポート) S=1:10

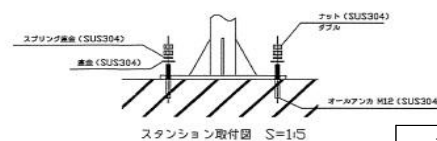


増間浄水場 次亜注入用給水ポンプ更新工事

令和8年度

路線名	
工事箇所	南房総市増間524番地
図面種別	ポンプ及び配管図
図面番号	全 4 葉のうち 第 2 号
縮尺	NON SCALE 内容表示

安房郡市広域市町村圏事務組合

塩素注入設備フローシート

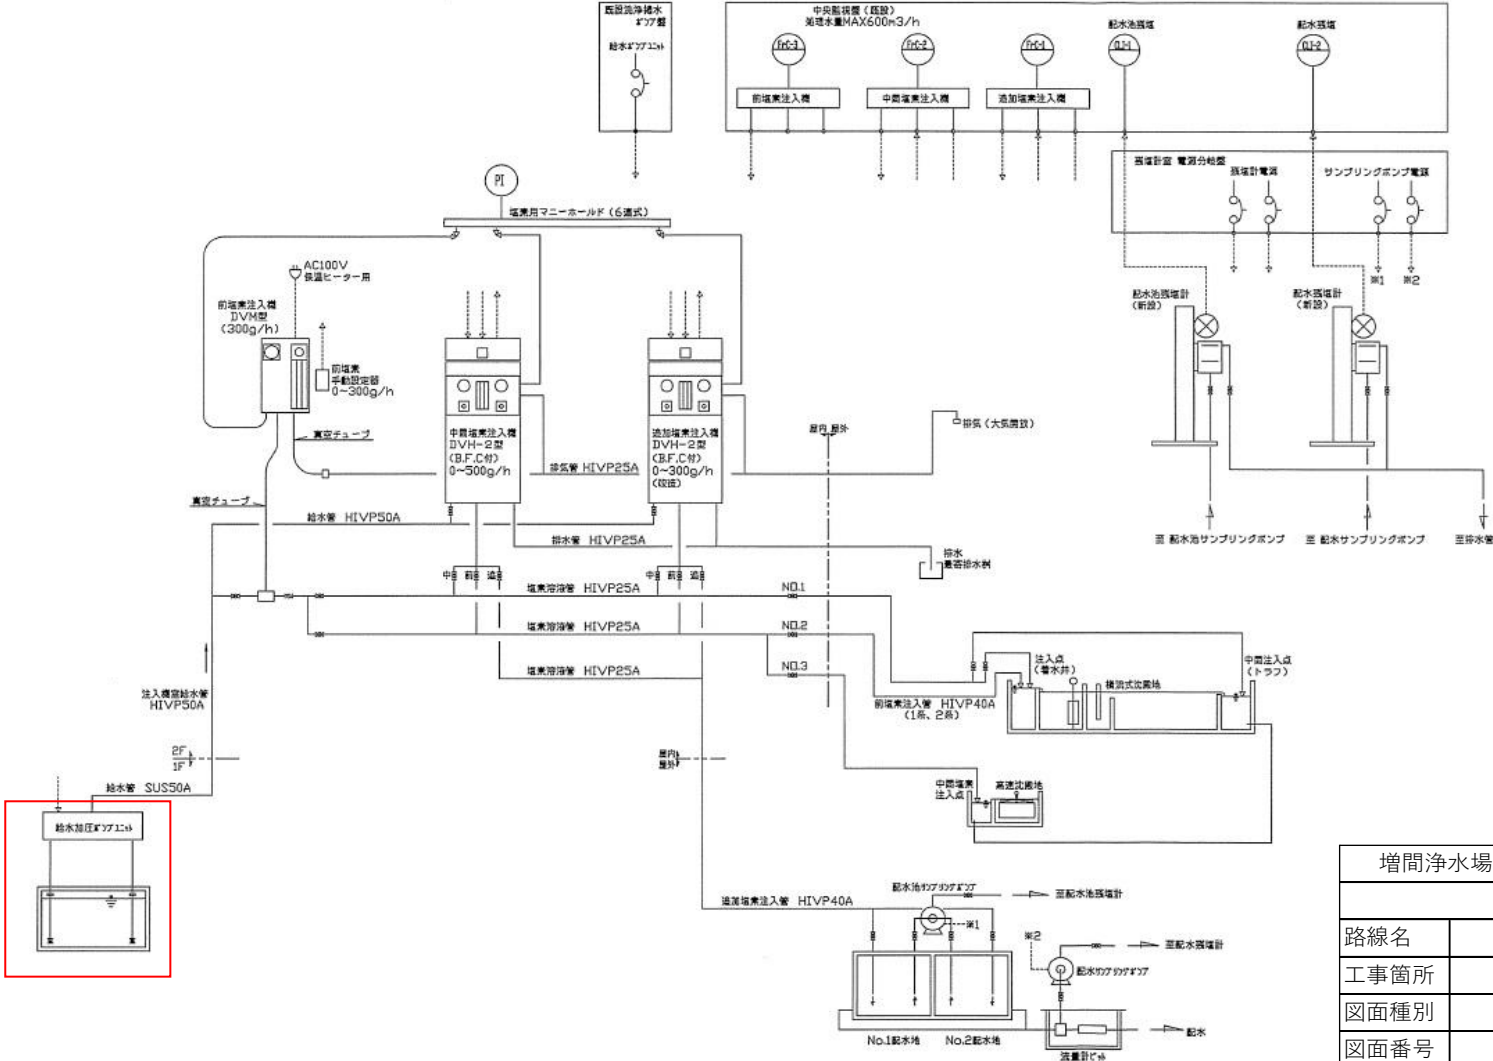


増間浄水場 次亜注入用給水ポンプ更新工事			
令和8年度			
路線名			
工事箇所	南房総市増間524番地		
図面種別	フローチャート図		
図面番号	全 4 葉のうち 第 3 号		
縮尺	NON SCALE	内容表示	
安房郡市広域市町村圏事務組合			

更新管類一覧


レジャーサ (40A×65A) ポンプ吐出側

フレキシブル継手 (40A) ポンプ吸込側

TOZEN

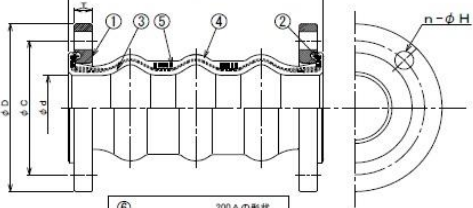

単位: mm													
呼び径	本体		フランジ			許容変位量			取付時寸法許容値			備考	
	L	φd	T	φD	C	ハット	偏心	伸び	曲み	偏心	伸び		曲み
20A	250	25	14	100	75	4-15	50	50	20°	15	15	15	1.8
25A	250	25	14	125	90	4-19	50	50	20°	15	15	15	2.6
32A	250	40	16	135	100	4-19	50	50	20°	15	15	15	3.2
40A	250	40	16	140	105	4-19	50	50	20°	15	15	15	3.3
50A	250	50	16	155	120	4-19	50	50	15°	15	15	15	4.1
65A	250	65	18	175	140	4-19	50	50	15°	15	15	15	5.8
80A	250	75	18	185	150	8-19	50	50	10°	15	15	15	6.1
100A	250	100	18	210	175	8-19	50	50	10°	15	15	15	7.2
125A	250	125	20	250	210	8-23	50	50	10°	15	15	15	10
150A	250	150	22	280	240	8-23	50	50	10°	15	15	15	13
200A	400	200	18	330	290	12-23	50	50	10°	10	10	10	19

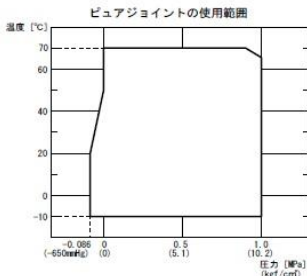


6	補強リング	SS400
5	補強コード	合成繊維
4	外面ゴム	合成ゴム EPDM (SK10)
3	内面ゴム	合成ゴム EPDM (SK10)
2	補強リング	SWRH
1	フランジ	SUS304

日本水道協会登録品
ゴム製フレキシブル継手
ビュアジョイント

JIS 10K 相当

管理No.

株式会社 TOZEN

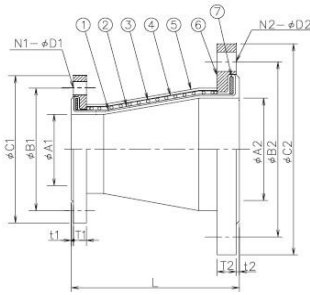

径呼	小口径側										大口径側						最高使用圧力		質量kg
	A1	B1	C1	N1	D1	t1	T1	A2	B2	C2	N2	D2	t2	T2	L	内圧 (MPa)	負圧 (kPa)		
20A×25A	19	75	100	4	15	2	14	25	90	125	4	19	2	14	200	0.50	-50	2.5	
20A×40A	19	75	100	4	15	2	14	38	105	140	4	19	2	16	200	0.50	-50	3.0	
25A×40A	25	90	125	4	19	2	14	38	105	140	4	19	2	16	200	0.50	-50	3.0	
25A×50A	25	90	125	4	19	2	14	51	120	155	4	19	3	16	200	0.50	-50	3.5	
40A×50A	38	105	140	4	19	2	16	51	120	155	4	19	3	16	200	0.50	-50	4.5	
40A×65A	38	105	140	4	19	2	16	64	140	175	4	19	3	18	200	0.50	-50	5.0	
50A×65A	51	120	155	4	19	3	16	64	140	175	4	19	3	18	200	0.50	-50	6.0	
50A×80A	51	120	155	4	19	3	16	76	150	185	8	19	3	18	200	0.50	-50	6.5	
80A×100A	76	150	185	8	19	3	18	102	175	210	8	19	3	18	250	0.50	-50	7.5	
80A×125A	76	150	185	8	19	3	18	127	210	250	8	23	3	20	250	0.50	-50	9.0	
100A×125A	102	175	210	8	19	3	18	127	210	250	8	23	3	20	300	0.50	-50	11	
100A×150A	102	175	210	8	19	3	18	152	240	280	8	23	3	22	300	0.50	-50	13	
150A×200A	152	240	280	8	23	3	22	203	290	330	12	23	3	22	300	0.50	-50	18	
150A×250A	152	240	280	8	23	3	22	254	355	400	12	25	3	24	400	0.50	-50	25	
200A×250A	203	290	330	12	23	3	22	254	355	400	12	25	3	24	400	0.50	-50	30	
200A×300A	203	290	330	12	23	3	22	305	400	445	16	25	3	24	400	0.50	-50	33	
250A×300A	254	355	400	12	25	3	24	305	400	445	16	25	3	24	450	0.50	-50	37	
250A×350A	254	355	400	12	25	3	24	350	445	490	16	25	3	26	450	0.50	-50	42	

NO	名称 NAME	規格 SPEC.	材質 MATERIAL	寸法 DIM.	数量 QTY	備考 NOTE
1	内面ゴム		EPDM		1	
2	補強層		合成繊維		1	
3	ワイヤ		鋼線鉄		1	
4	補強層		合成繊維		1	
5	外面ゴム		EPDM		1	
6	フランジ	JIS 10K	SS / SUS304		1+1	
7	エンドリング		SS		1+1	

- 備考 1) 各変位量は単位での許容変位量を示します。
2) 相手フランジ面に突起のバリ等の突起がない事を確認して下さい。
ゴムシート面を傷つける恐れがある為、相手フランジはFFフランジをお使い下さい。
やむを得ずRFフランジをお使いになる場合は、別途お問い合わせ下さい。
3) 25A以下は両端口元を納RSに加工しています。
4) 60℃以上で用いられると寿命に寿命が短くなる場合があります。
5) 気体で使用する場合は最高使用圧力(内圧)は表中の値の1/2となります。

最高使用圧力 1.0MPa		試験圧力 1.75MPa	
HD20007		HD29029G	
三島法 3RD ANGLE PROJECTION		表題 TITLE	
日付 DATE 2019/11/11		[FR] レジャーサ	
承認APPRVD. 本吉		[SS/SUS304, JIS10K]	
審査CHECKED. 井手下		株式会社 株式会社	
作成 DRAWN 白木		HACHIKEN CORPORATION	

増間浄水場 次亜注入用給水ポンプ更新工事

令和8年度

路線名			
工事箇所	南房総市増間524番地		
図面種別	更新管一覧		
図面番号	全 4 葉のうち 第 4 号		
縮尺	NON SCALE	内容表示	
安房郡市広域市町村圏事務組合			