


計装フローシート

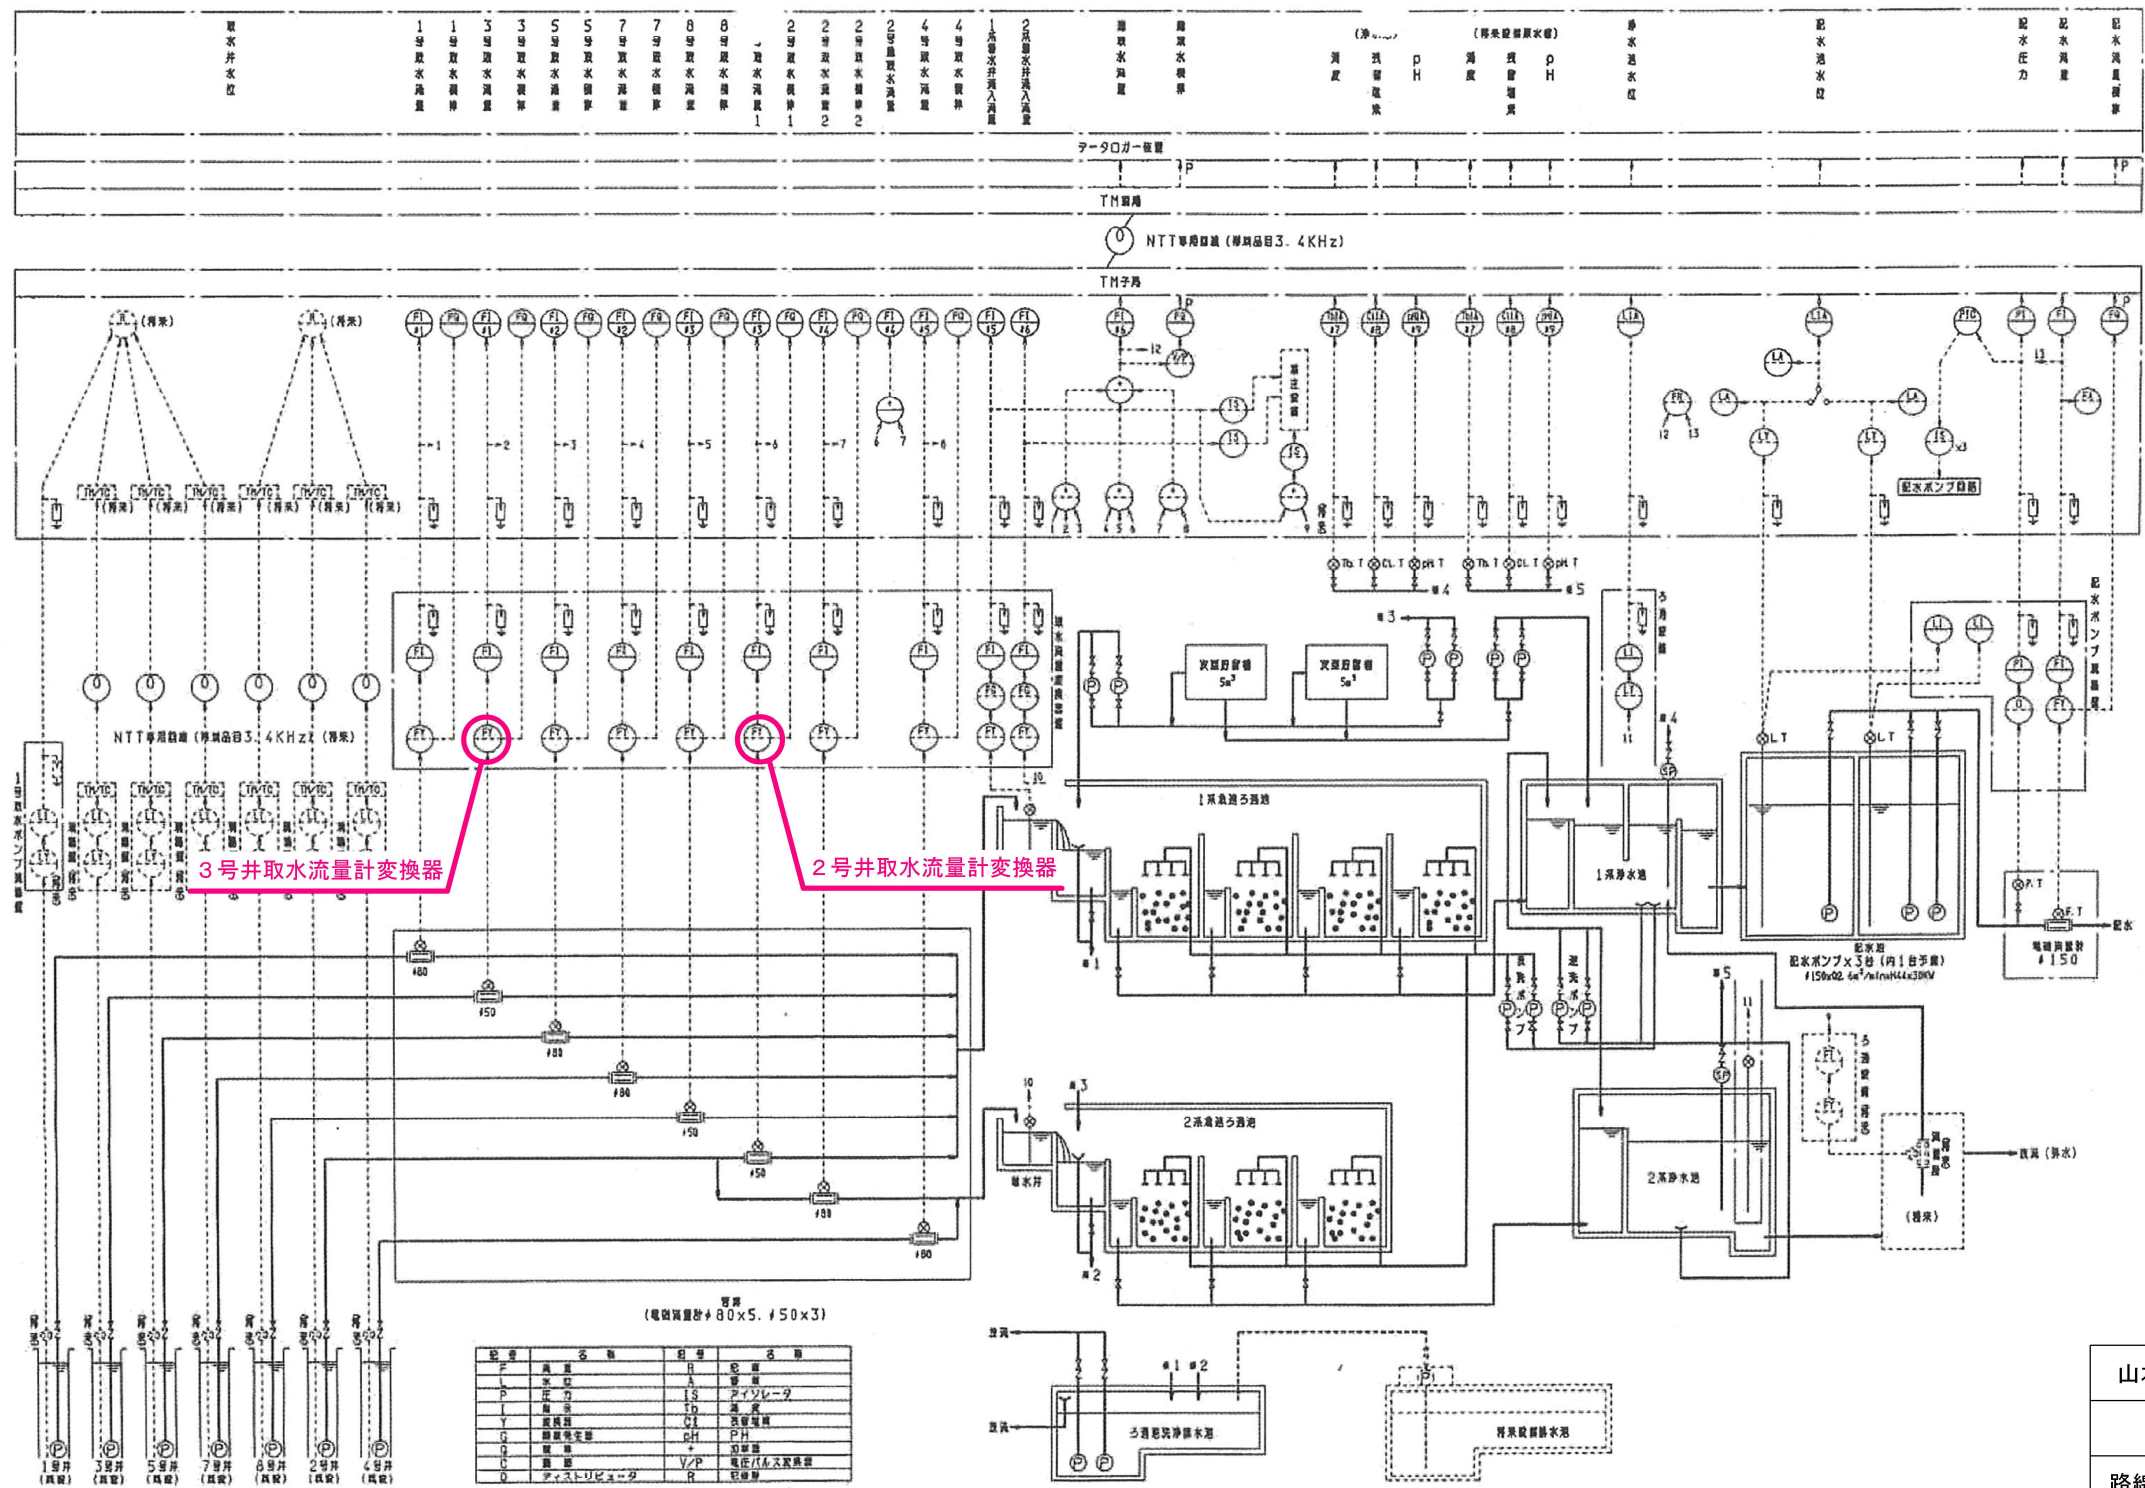

山本浄水場 2・3号井取水流量計変換器更新工事		
令和8年度		
路線名		
工事場所	館山市山本543番地	
図面種別	計装フローシート	
図面番号	全 5 葉の内第 3 号	
縮 尺	NON SCALE	内 容 表 示 No. -No.
安房郡市広域市町村圏事務組合		
課 長		設計者氏名