


3号井取水流量変換器盤 展開接続図

ロケーション記入以外ハ [#SE] トスル。

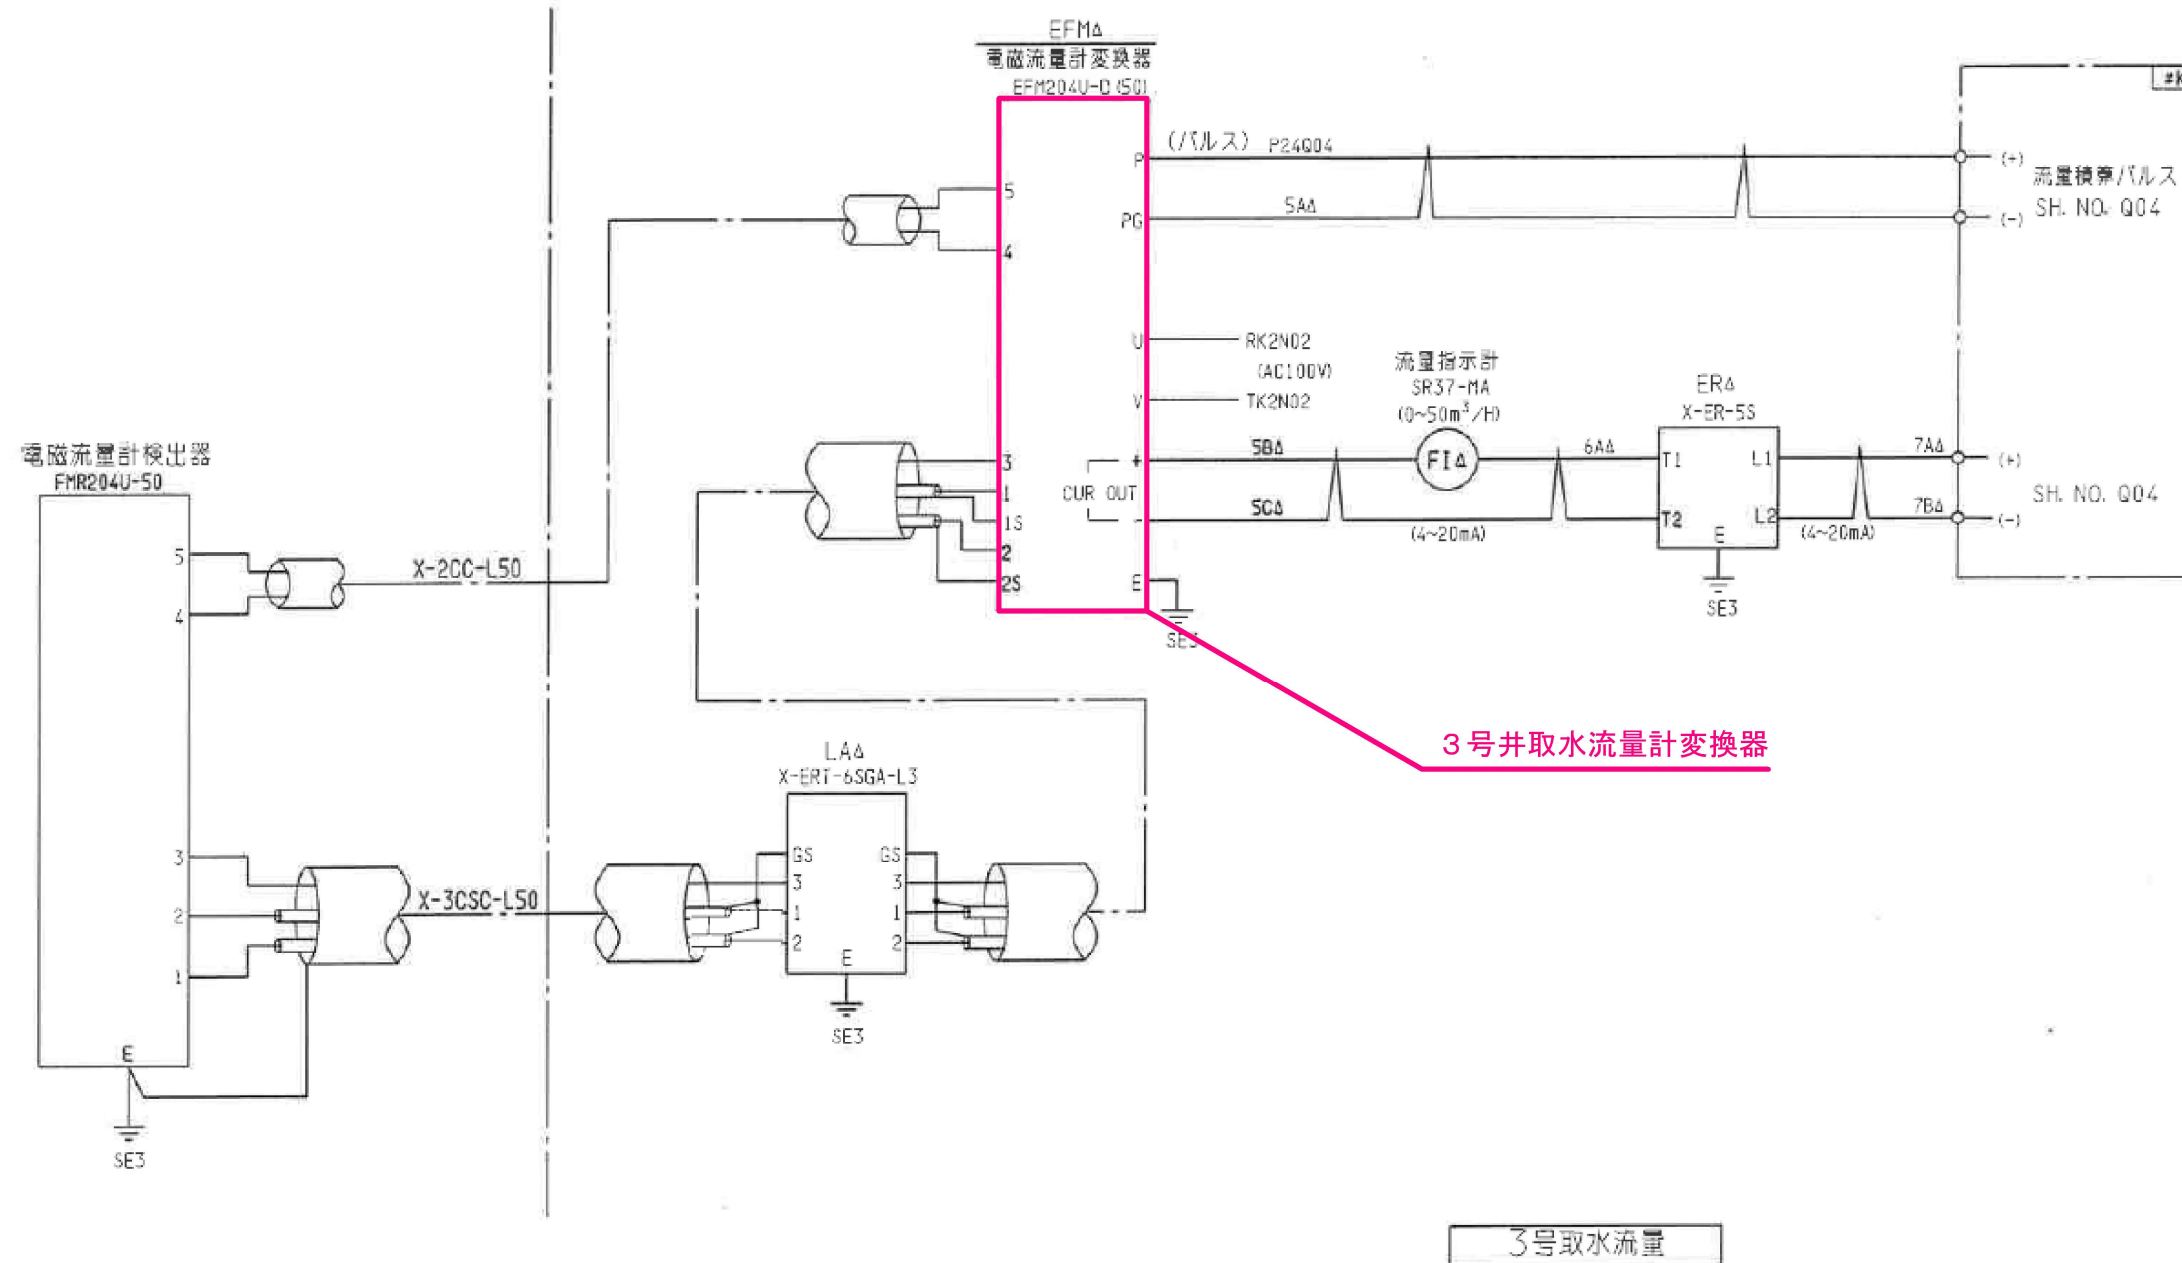

山本浄水場 2・3号井取水流量計変換器更新工事			
令和8年度			
路線名			
工事場所	館山市山本543番地		
図面種別	3号井取水流量変換器盤 展開接続図		
図面番号	全 5 葉の内第 5 号		
縮 尺	NON SCALE	内 容 表 示	No. -No.
安房郡市広域市町村圏事務組合			
課 長		設計者氏名	