


案内図

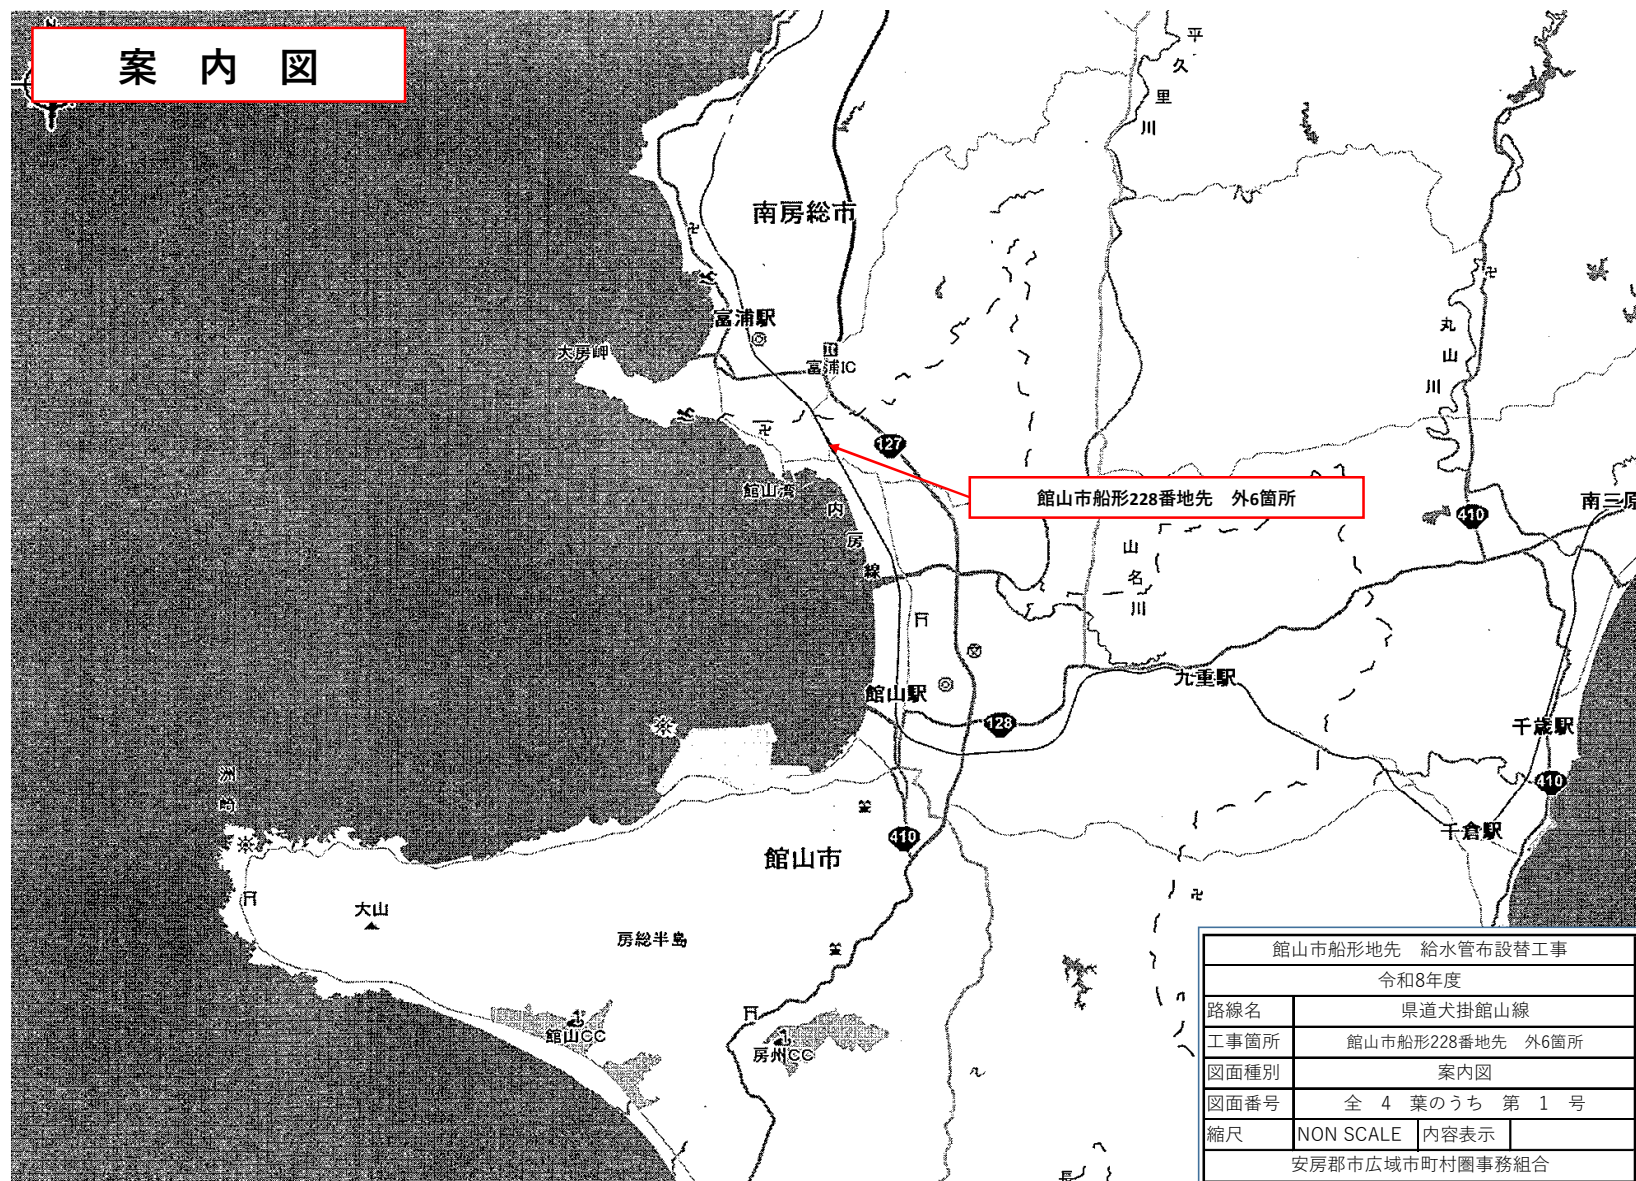

館山市船形地先 給水管布設替工事			
令和8年度			
路線名	県道犬掛館山線		
工事箇所	館山市船形228番地先 外6箇所		
図面種別	案内図		
図面番号	全 4 葉のうち 第 1 号		
縮尺	NON SCALE	内容表示	
安房郡市広域市町村圏事務組合			