


給水配管参考図 S=Free

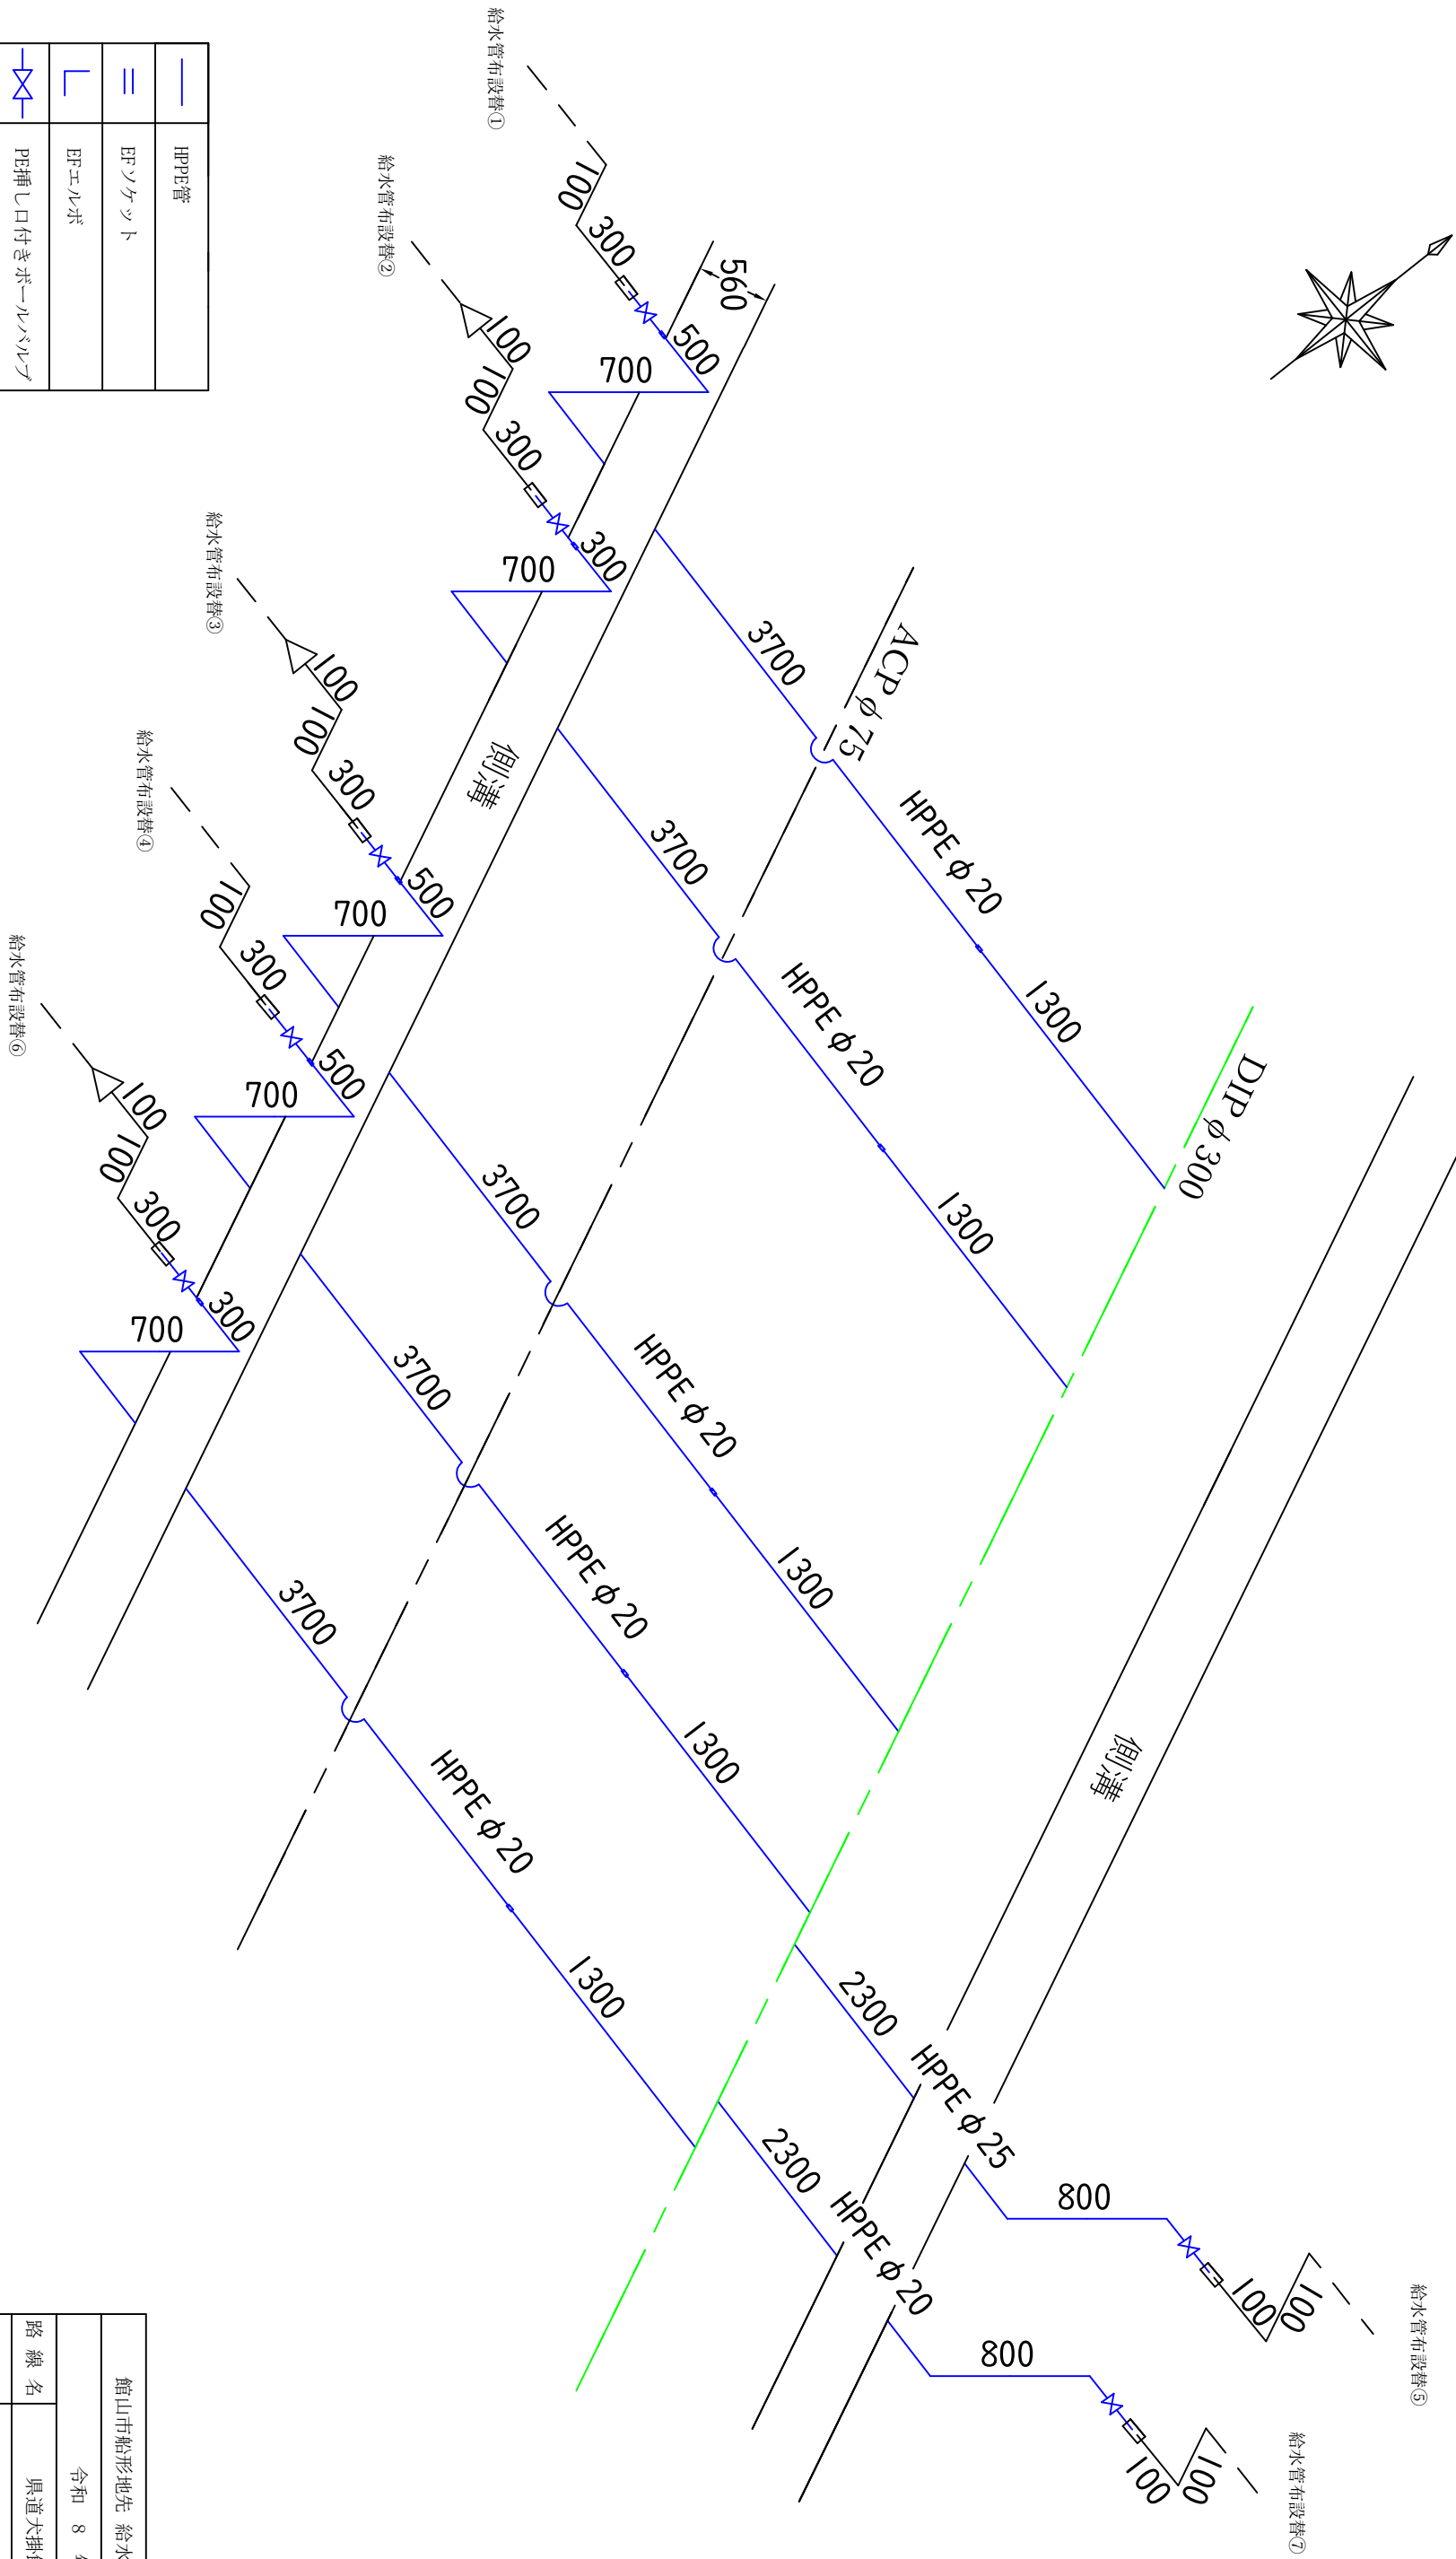

—	HPPE管
=	EFソケット
└	EFエルボ
✕	PE挿し口付きボールバルブ
—	HI-VP管
└	HI-L
▽	HI-S φ 20×16
□	異径・異種管継手

館山市船形地先 給水管布設替工事	
令和 8 年度	
路 線 名	県道大掛館山線
工事箇所	館山市船形228番地先 外6箇所
図面種別	図示のとおり
図面番号	全4葉のうち第4号
縮 尺	図示 内容表示
安房郡市広域市町村圏事務組合	
課 長	設計者氏名