


業務内容

掘削積込
天日乾燥床No.1, No.2の汚泥を全て、各天日乾燥床脇の計測日盛の
ー5cmの深さまで掘削し、別契約の産業廃棄物収集運搬業者の車面
に積み込む。汚泥撤去後は天日乾燥床No.1, No.2の作業箇所を山砂
で敷き均す。山砂敷き均し厚さは5cmとする。

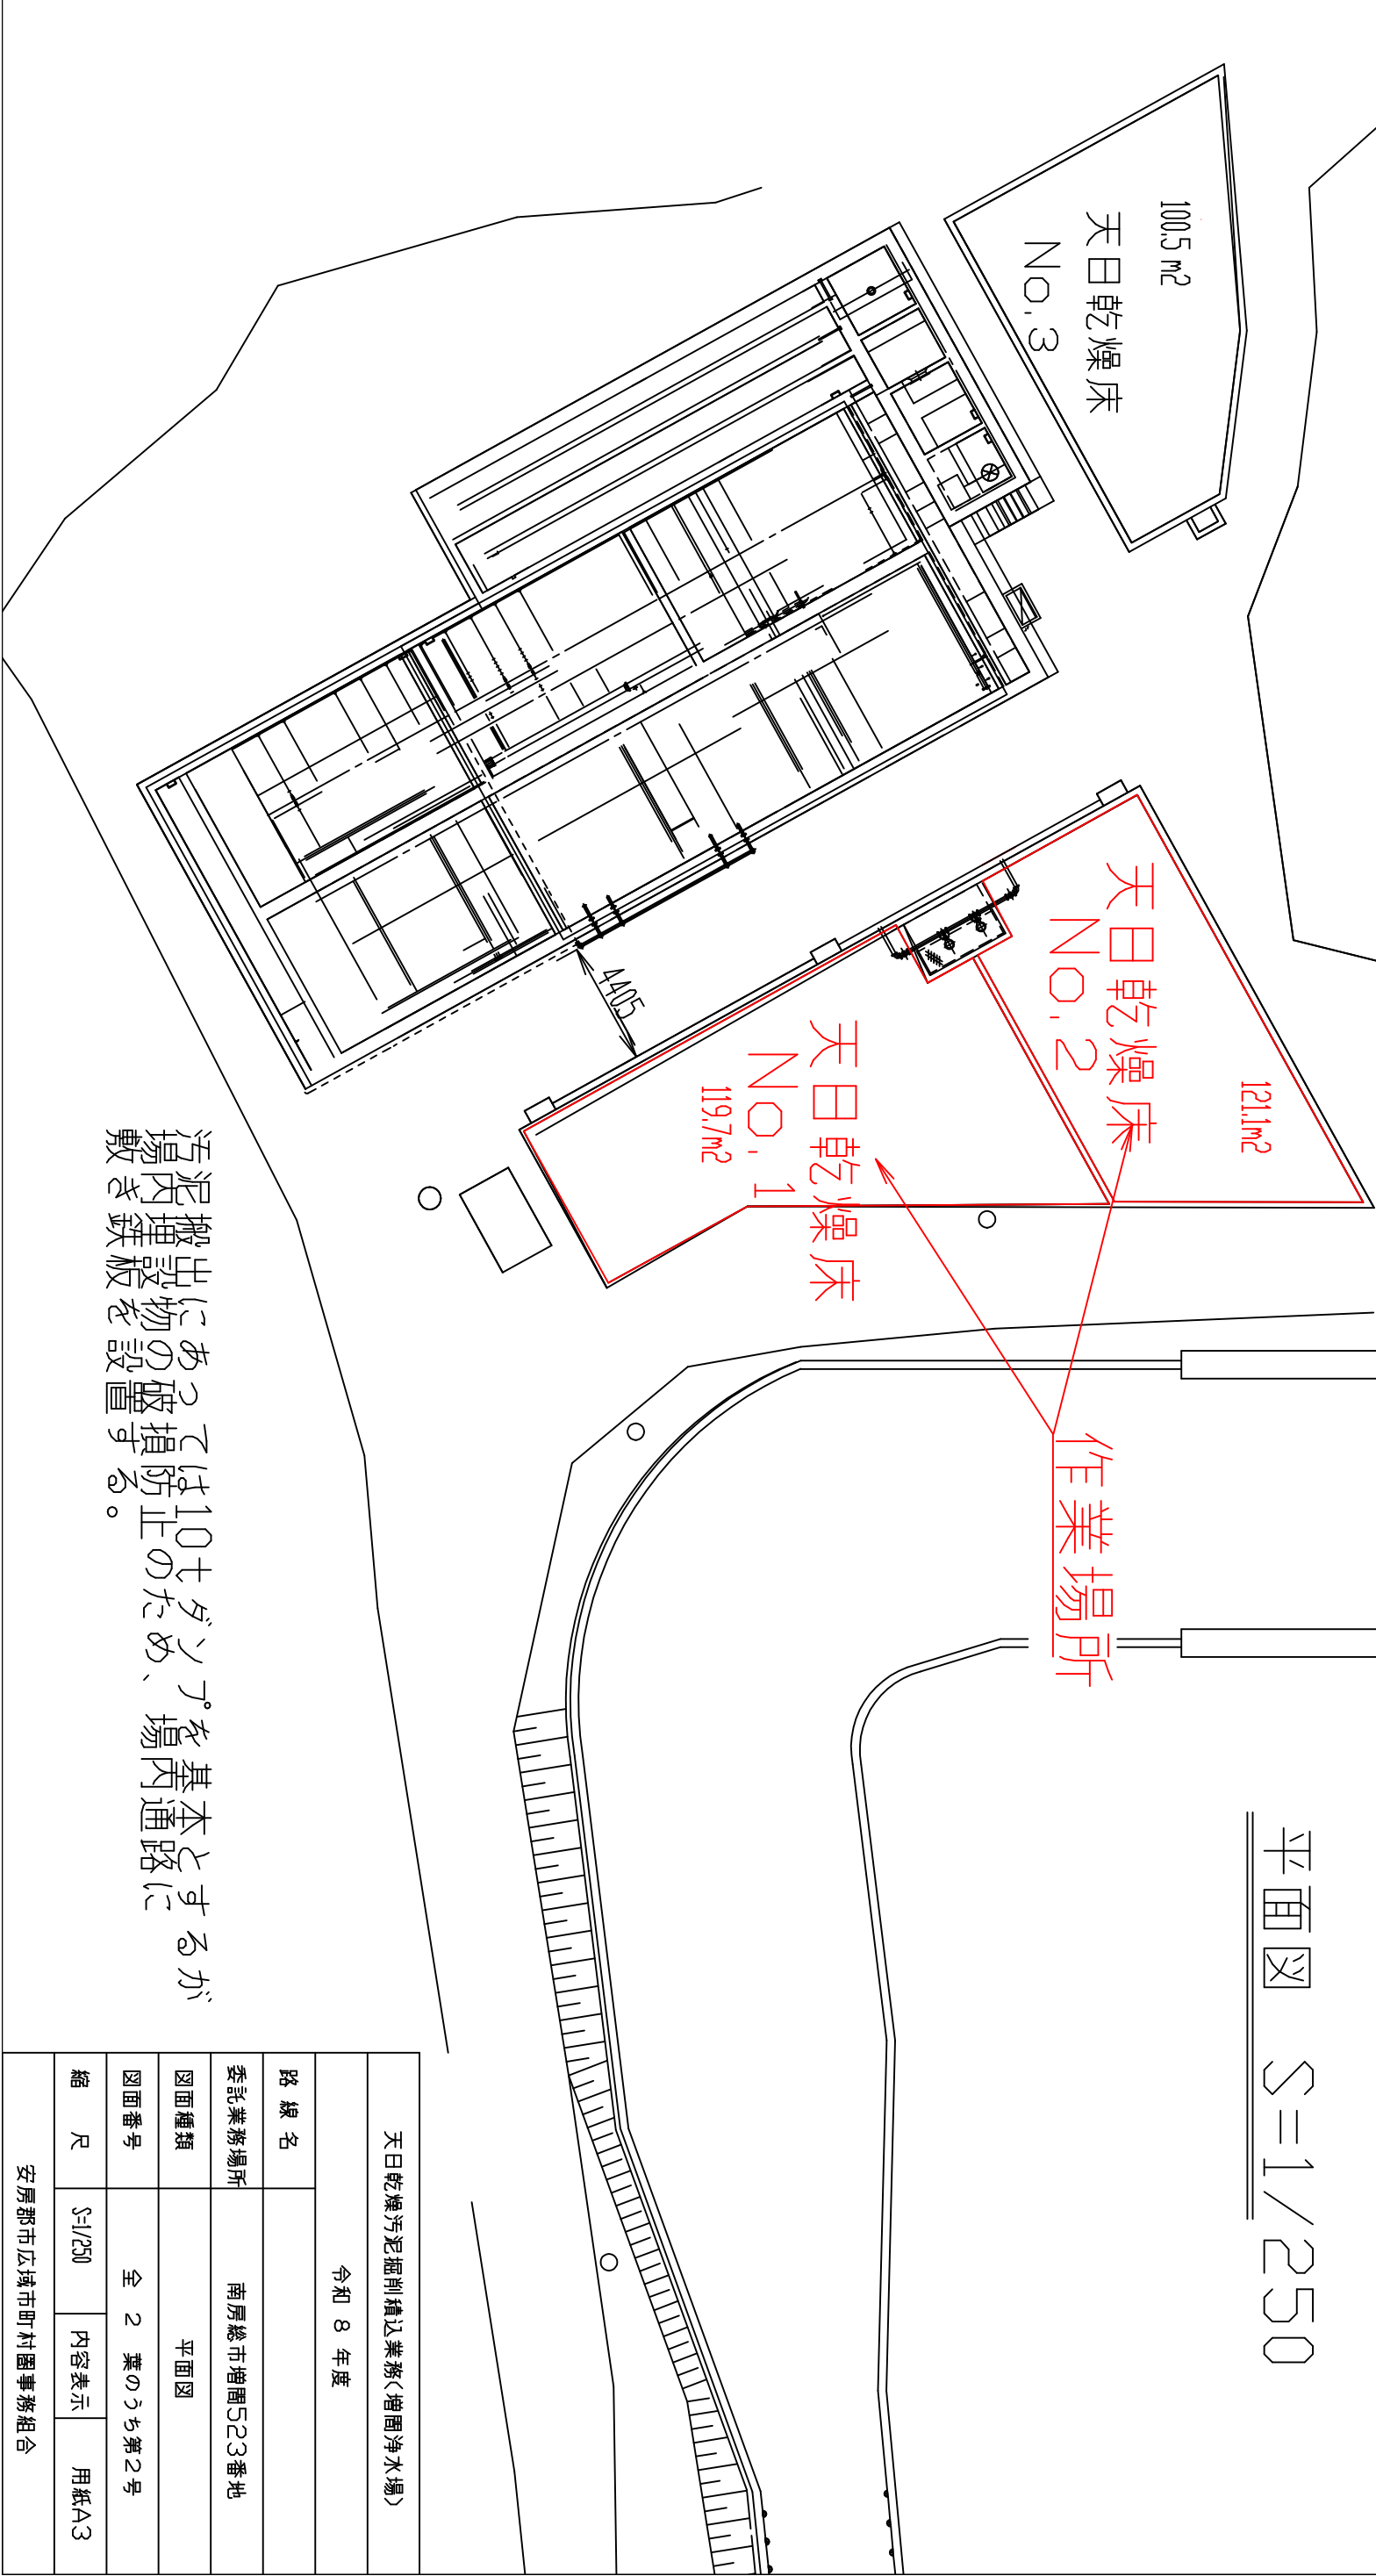

平面図 S=1/250



汚泥搬出にあつては10センチのダンクを基本とするが、場内通路に敷き鉄板を設置する。

天日乾燥汚泥掘削積込業務（増設浄水場）			
令和 8 年度			
路 線 名			
委託業務場所	南房総市増設523番地		
図面種類	平面図		
図面番号	全 2 葉のうち第2号		
縮 尺	S=1/250	内容表示	用紙A3
安房郡市広域市町村圏事務組合			