
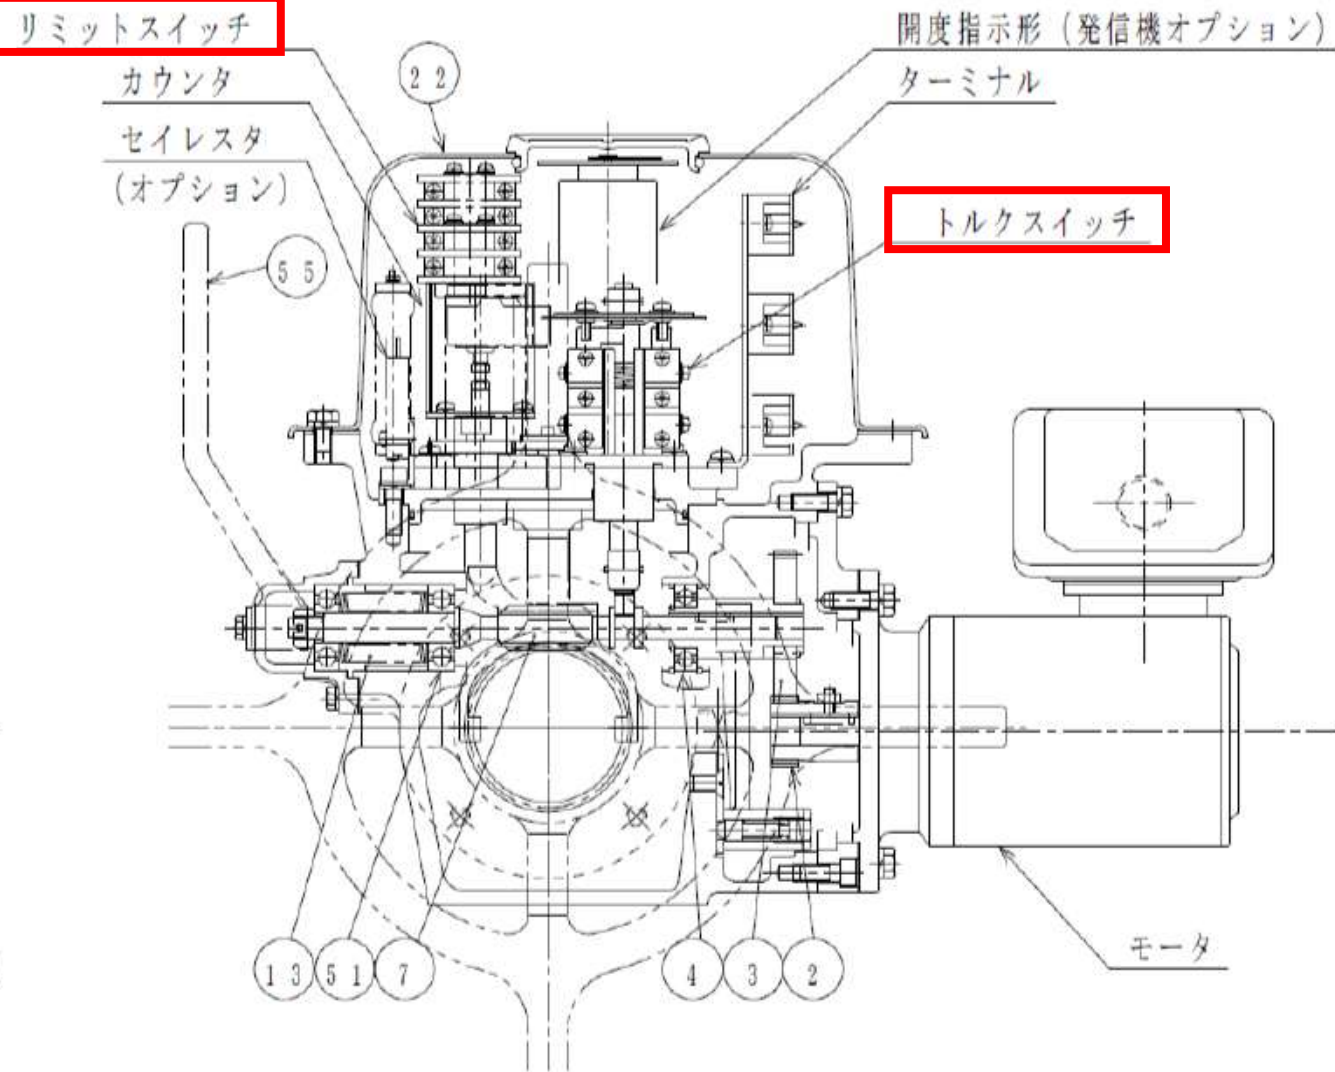


参 考

LTKD-01, 02形 構造図

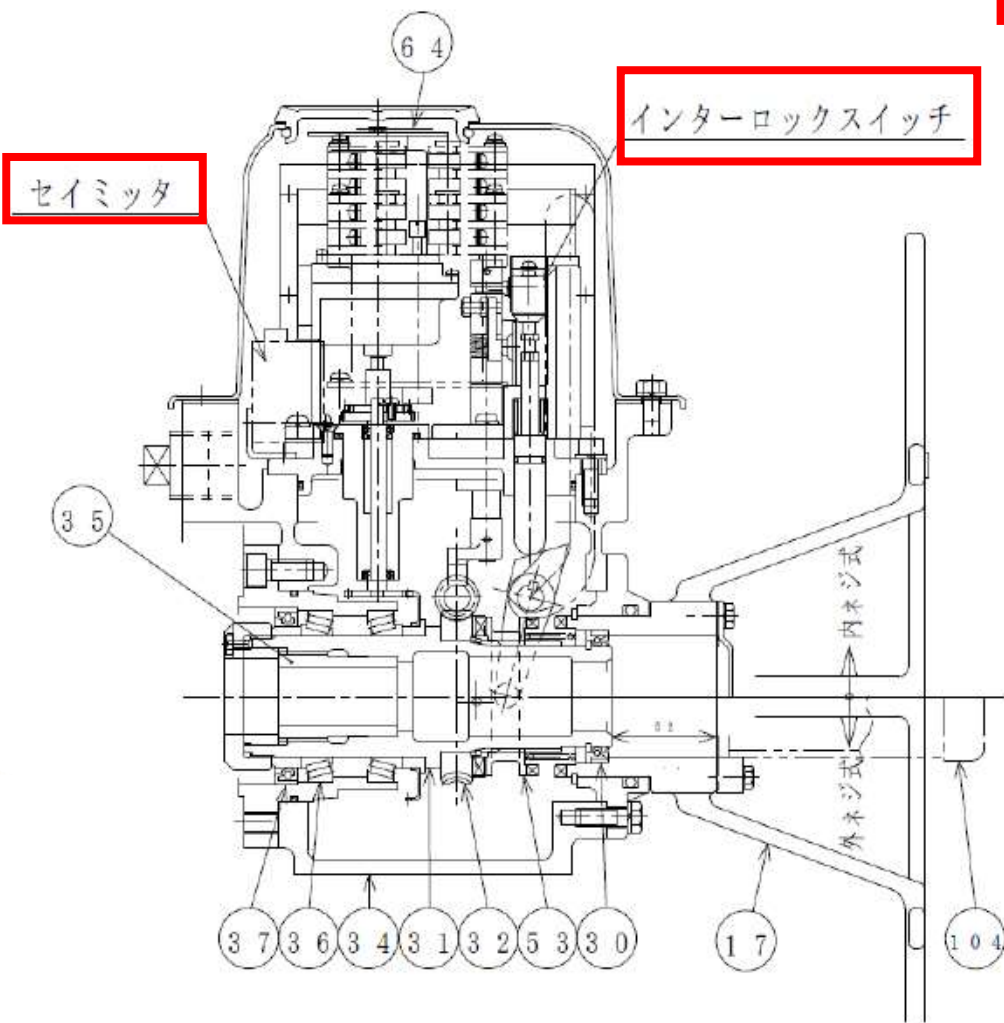

※ 工事対象箇所

その他工事対象箇所	
・トルク・インター用マイクロスイッチ	・ガスケット類
・端子台・Tサポート	・ビス・ボルト類
・配線材	・開度計 (指示針・特殊メモリイタ含)
・スペースヒータ	・ポテンショメータ (CP-6・1連・500Ω)
・グルース	・グランドパッキン

大房受水場 電動弁点検整備工事			
令和8年度			
路線名			
工事箇所	南房総市富浦町多田良1290番地133		
図面種別	構造図		
図面番号	全 5 葉のうち 第 4 号		
縮尺	NON SCALE	内容表示	
安房郡市広域市町村圏事務組合			