


参 考

LT KD-01, 02 形 テクニカルイラストレーション

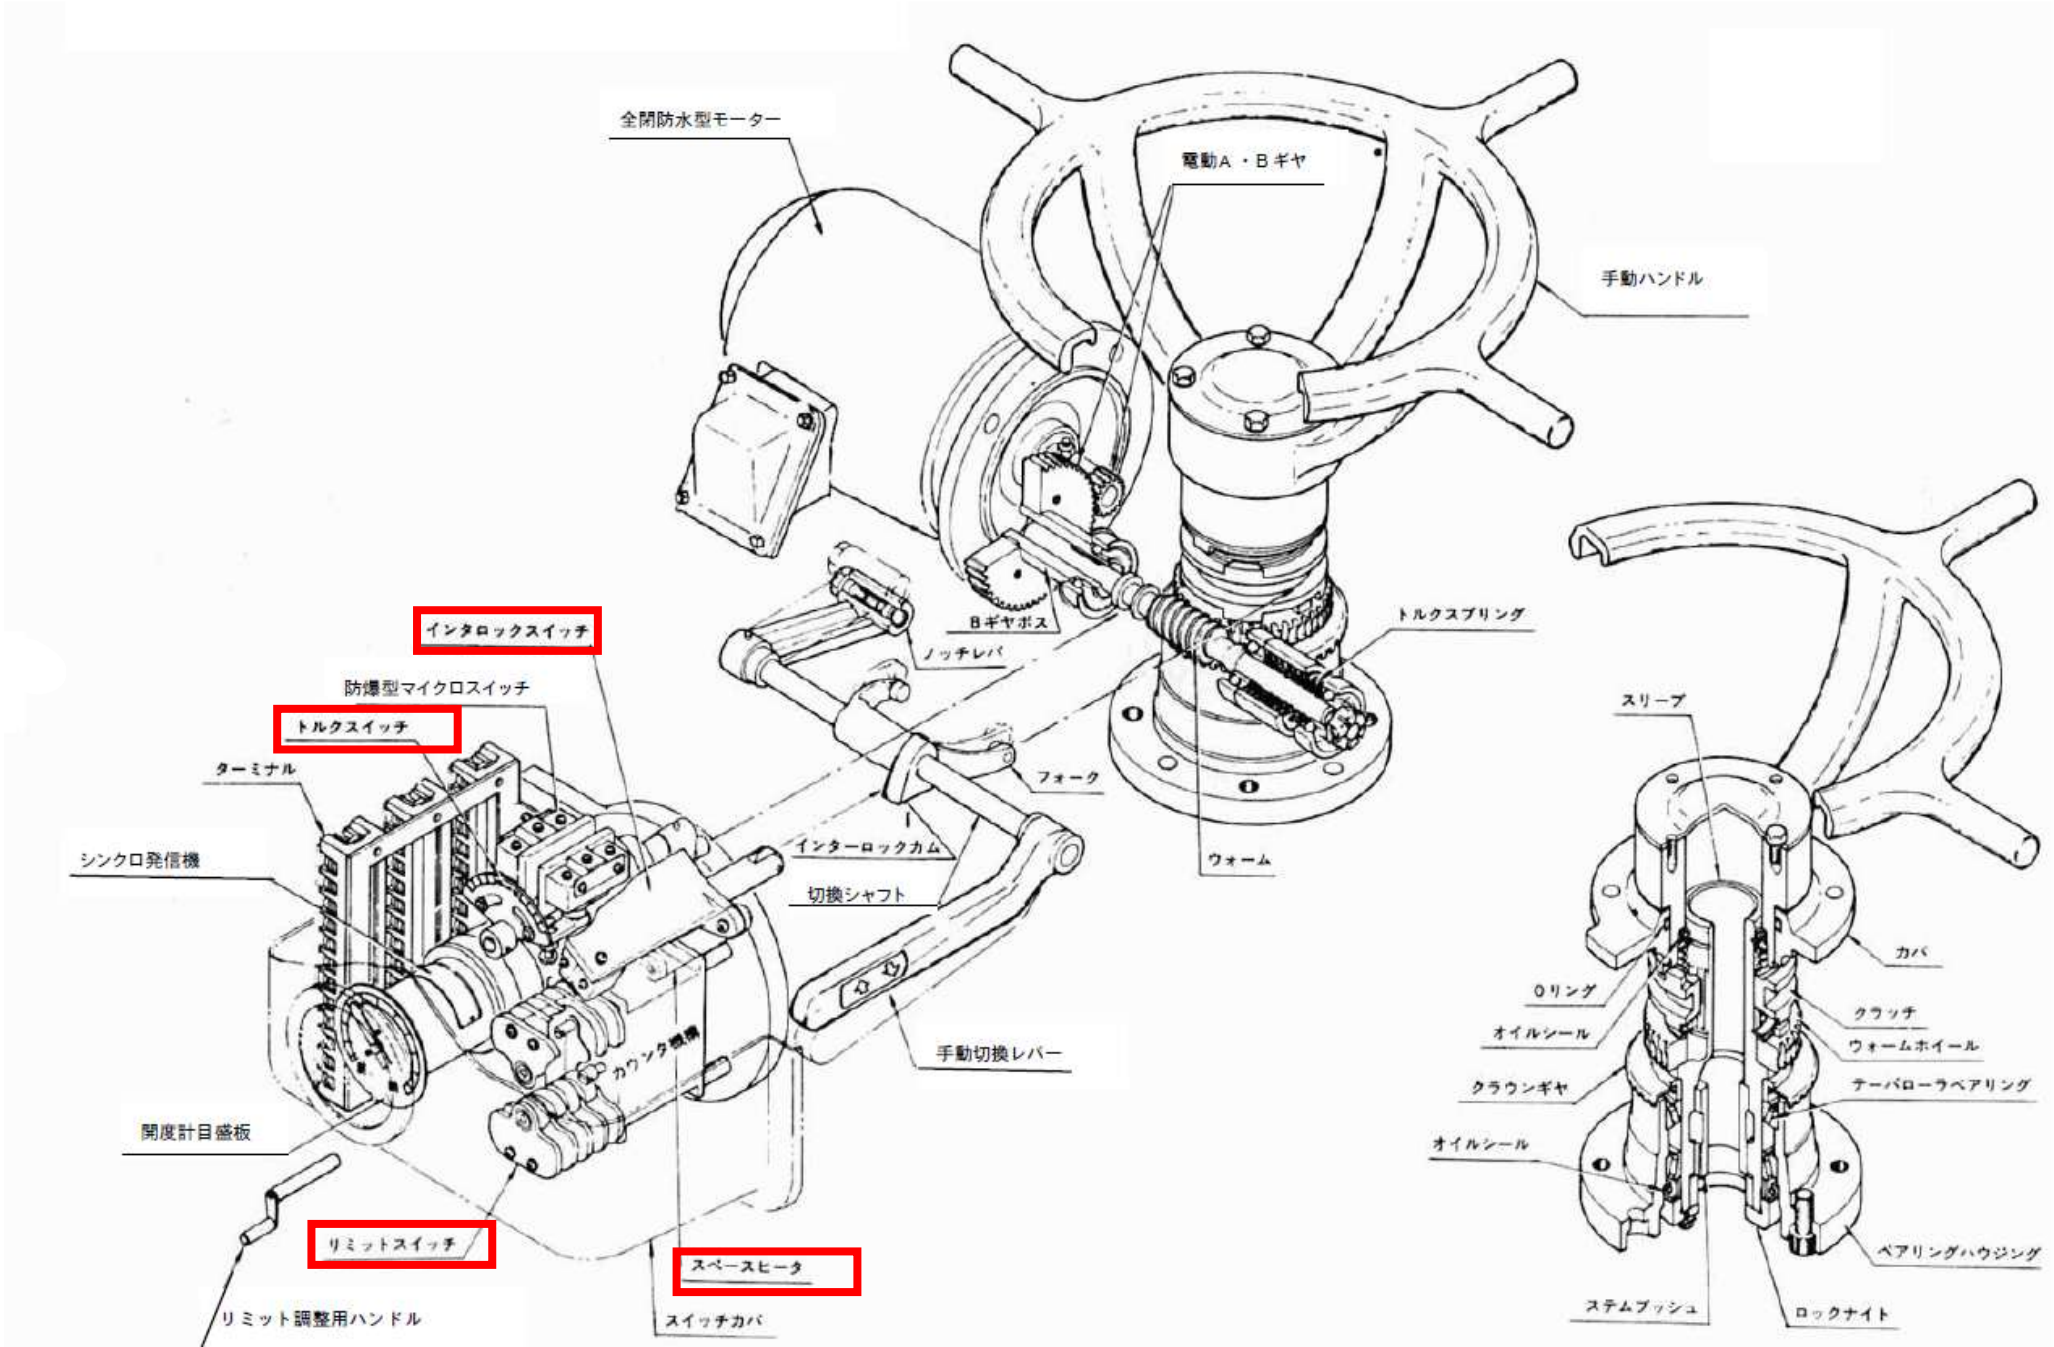

その他工事対象箇所	
・トルク・インター用マイクロスイッチ	・開度計（指示針・特殊メモリイタ含）
・端子台・Tサポート	・ポテンショメータ(CP-6・1連・500Ω)
・配線材	・セイミッタ（RI-0209）
・グルース	・グラントパッキン
・ガasket類	
・ビス・ボルト類	

※工事対象箇所

大房受水場 電動弁点検整備工事			
令和8年度			
路線名			
工事箇所	南房総市富浦町多田良1290番地133		
図面種別	分解図		
図面番号	全 5 葉のうち 第 5 号		
縮尺	NON SCALE	内容表示	
安房郡市広域市町村圏事務組合			